



ประกาศสำนักงานศาลรัฐธรรมนูญ

เรื่อง ประกวดราคาจ้างก่อสร้างปรับปรุงห้องรับคำร้องและห้องปรึกษาคดี

ด้วยวิธีประกวดราคาอิเล็กทรอนิกส์ (e-bidding)

สำนักงานศาลรัฐธรรมนูญ มีความประสงค์จะ ประกวดราคาจ้างก่อสร้างปรับปรุงห้องรับคำร้องและห้องปรึกษาคดี ด้วยวิธีประกวดราคาอิเล็กทรอนิกส์ (e-bidding) ราคาของงานก่อสร้างในการประกวดราคาครั้งนี้เป็นเงินทั้งสิ้น ๕๙๒,๐๐๐.๐๐ บาท (ห้าแสนเก้าหมื่นสองพันบาทถ้วน)

ผู้ยื่นข้อเสนอจะต้องมีคุณสมบัติ ดังต่อไปนี้

๑. มีความสามารถตามกฎหมาย
๒. ไม่เป็นบุคคลล้มละลาย
๓. ไม่อยู่ระหว่างเลิกกิจการ
๔. ไม่เป็นบุคคลซึ่งอยู่ระหว่างถูกระงับการยื่นข้อเสนอหรือทำสัญญากับหน่วยงานของรัฐไว้ชั่วคราว เนื่องจากเป็นผู้ที่ไม่ผ่านเกณฑ์การประเมินผลการปฏิบัติงานของผู้ประกอบการตามระเบียบที่รัฐมนตรีว่าการกระทรวงการคลังกำหนดตามที่ประกาศเผยแพร่ในระบบเครือข่ายสารสนเทศของกรมบัญชีกลาง
๕. ไม่เป็นบุคคลซึ่งถูกระงับชื่อไว้ในบัญชีรายชื่อผู้ทำงานและได้แจ้งเวียนชื่อให้เป็นผู้ทำงานของหน่วยงานของรัฐในระบบเครือข่ายสารสนเทศของกรมบัญชีกลาง ซึ่งรวมถึงนิติบุคคลที่ผู้ทำงานเป็นหุ้นส่วนผู้จัดการ กรรมการผู้จัดการ ผู้บริหาร ผู้มีอำนาจในการดำเนินงานในกิจการของนิติบุคคลนั้นด้วย
๖. มีคุณสมบัติและไม่มีลักษณะต้องห้ามตามที่คณะกรรมการนโยบายการจัดซื้อจัดจ้างและการบริหารพัสดุภาครัฐกำหนดในราชกิจจานุเบกษา
๗. ไม่เป็นบุคคลธรรมดาหรือนิติบุคคลผู้มีอาชีพดำเนินงานภายในสำนักงานศาลรัฐธรรมนูญ
๘. ไม่เป็นผู้มีผลประโยชน์ร่วมกันกับผู้ยื่นข้อเสนอราคารายอื่นที่เข้ายื่นข้อเสนอให้แก่สำนักงานศาลรัฐธรรมนูญ
๙. ไม่เป็นผู้ได้รับเอกสิทธิ์หรือความคุ้มกัน ซึ่งอาจปฏิเสธไม่ยอมขึ้นศาลไทย เว้นแต่รัฐบาลของผู้ยื่นข้อเสนอได้มีคำสั่งให้สละเอกสิทธิ์และความคุ้มกันเช่นนั้น
๑๐. ผู้ยื่นข้อเสนอต้องมีผลงานก่อสร้างหรือปรับปรุงงานประเภทเดียวกันกับงานที่จ้างในวงเงินไม่น้อยกว่า ๒๙๐,๐๐๐.๐๐ บาท (สองแสนเก้าหมื่นบาทถ้วน) ภายในระยะเวลาห้าปีนับถึงวันยื่นเอกสารประกวดราคา และเป็นผลงานที่เป็นคู่สัญญาโดยตรงกับหน่วยงานของรัฐ หรือหน่วยงานเอกชนที่สำนักงานศาลรัฐธรรมนูญเชื่อถือ โดยต้องส่งเอกสารหลักฐานเกี่ยวกับผลงานดังกล่าวให้สำนักงานศาลรัฐธรรมนูญด้วย
๑๑. ผู้ยื่นข้อเสนอต้องลงทะเบียนในระบบจัดซื้อจัดจ้างภาครัฐด้วยอิเล็กทรอนิกส์ (Electronic Government Procurement : e - GP) ของกรมบัญชีกลาง

/ผู้ยื่นข้อเสนอต้องยื่นข้อเสนอ...

ผู้ยื่นข้อเสนอต้องยื่นข้อเสนอและเสนอราคาทางระบบจัดซื้อจัดจ้างภาครัฐด้วยอิเล็กทรอนิกส์ ในวันที่ ๒๓ พฤษภาคม ๒๕๖๒ ระหว่างเวลา ๐๘.๓๐ น. ถึง ๑๖.๓๐ น.

ผู้สนใจสามารถขอรับเอกสารประกวดราคาอิเล็กทรอนิกส์ โดยดาวน์โหลดเอกสารผ่านทางระบบจัดซื้อจัดจ้างภาครัฐด้วยอิเล็กทรอนิกส์ตั้งแต่วันที่ประกาศจนถึงก่อนวันเสนอราคา

ผู้สนใจสามารถดูรายละเอียดได้ที่เว็บไซต์ <http://www.constitutionalcourt.or.th> หรือ [www.gprocurement.go.th](http://www.gprocurement.go.th) หรือสอบถามทางโทรศัพท์หมายเลข ๐๒๑๔๑๗๖๘๐ ในวันและเวลาราชการ

ประกาศ ณ วันที่ ๑๓ พฤษภาคม พ.ศ. ๒๕๖๒



(นายชวนะ ไตรมาศ)

เลขาธิการสำนักงานศาลรัฐธรรมนูญ

หมายเหตุ ผู้ประกอบการสามารถจัดเตรียมเอกสารประกอบการเสนอราคา (เอกสารส่วนที่ ๑ และเอกสารส่วนที่ ๒) ในระบบ e-GP ได้ตั้งแต่วันที่ขอรับเอกสารจนถึงวันเสนอราคา



เอกสารประกวดราคาจ้างก่อสร้างด้วยการประกวดราคาอิเล็กทรอนิกส์ (e-bidding)

เลขที่ 90 /๒๕๖๒

การจ้างก่อสร้างปรับปรุงห้องรับคำร้องและห้องปรึกษาคดี

ตามประกาศ สำนักงานศาลรัฐธรรมนูญ

ลงวันที่ ๑๓ พฤษภาคม ๒๕๖๒

สำนักงานศาลรัฐธรรมนูญ ซึ่งต่อไปนี้เรียกว่า "สำนักงาน" มีความประสงค์จะ ประกวดราคาจ้างก่อสร้างปรับปรุงห้องรับคำร้องและห้องปรึกษาคดี ณ สำนักงานศาลรัฐธรรมนูญ ด้วยวิธีประกวดราคาอิเล็กทรอนิกส์ (e-bidding) โดยมีข้อแนะนำและข้อกำหนดดังต่อไปนี้

๑. เอกสารแนบท้ายเอกสารประกวดราคาอิเล็กทรอนิกส์

- ๑.๑ แบบรูปและรายการละเอียด
- ๑.๒ แบบใบเสนอราคาที่กำหนดไว้ในระบบจัดซื้อจัดจ้างภาครัฐด้วยอิเล็กทรอนิกส์
- ๑.๓ สัญญาจ้างก่อสร้าง
- ๑.๔ แบบหนังสือค้ำประกัน
  - (๑) หลักประกันสัญญา
- ๑.๕ สูตรการปรับราคา
- ๑.๖ บทนิยาม
  - (๑) ผู้ที่มีผลประโยชน์ร่วมกัน
  - (๒) การขัดขวางการแข่งขันอย่างเป็นธรรม
- ๑.๗ แบบบัญชีเอกสารที่กำหนดไว้ในระบบจัดซื้อจัดจ้างภาครัฐด้วยอิเล็กทรอนิกส์
  - (๑) บัญชีเอกสารส่วนที่ ๑
  - (๒) บัญชีเอกสารส่วนที่ ๒
- ๑.๘ รายละเอียดการคำนวณราคากลางงานก่อสร้างตาม BOQ (Bill of Quantities)
- ๑.๙ แบบแปลนการปรับปรุงห้องรับคำร้องและห้องปรึกษาคดี  
..... ฯลฯ.....

๒. คุณสมบัติของผู้ยื่นข้อเสนอ

- ๒.๑ มีความสามารถตามกฎหมาย
- ๒.๒ ไม่เป็นบุคคลล้มละลาย
- ๒.๓ ไม่อยู่ระหว่างเลิกกิจการ
- ๒.๔ ไม่เป็นบุคคลซึ่งอยู่ระหว่างถูกระงับการยื่นข้อเสนอหรือทำสัญญากับหน่วยงานของรัฐไว้  
/ชั่วคราว เนื่องจากเป็นผู้ที่...

ชั่วคราว เนื่องจากเป็นผู้ที่ไม่ผ่านเกณฑ์การประเมินผลการปฏิบัติงานของผู้ประกอบการตามระเบียบที่รัฐมนตรีว่าการกระทรวงการคลังกำหนดตามที่ประกาศเผยแพร่ในระบบเครือข่ายสารสนเทศของกรมบัญชีกลาง

๒.๕ ไม่เป็นบุคคลซึ่งถูกระบุชื่อไว้ในบัญชีรายชื่อผู้ทำงานและได้แจ้งเวียนชื่อให้เป็นผู้ทำงานของหน่วยงานของรัฐในระบบเครือข่ายสารสนเทศของกรมบัญชีกลาง ซึ่งรวมถึงนิติบุคคลที่ผู้ทำงานเป็นหุ้นส่วนผู้จัดการ กรรมการผู้จัดการ ผู้บริหาร ผู้มีอำนาจในการดำเนินงานในกิจการของนิติบุคคลนั้นด้วย

๒.๖ มีคุณสมบัติและไม่มีลักษณะต้องห้ามตามที่คณะกรรมการนโยบายการจัดซื้อจัดจ้างและการบริหารพัสดุภาครัฐกำหนดในราชกิจจานุเบกษา

๒.๗ ไม่เป็นบุคคลธรรมดาหรือนิติบุคคลผู้มีอาชีพดำเนินงานภายในสำนักงาน

๒.๘ ไม่เป็นผู้มีผลประโยชน์ร่วมกันกับผู้ยื่นข้อเสนอรายอื่นที่เข้ายื่นข้อเสนอให้แก่ สำนักงานศาลรัฐธรรมนูญ

๒.๙ ไม่เป็นผู้ได้รับเอกสิทธิ์หรือความคุ้มกัน ซึ่งอาจปฏิเสธไม่ยอมขึ้นศาลไทย เว้นแต่รัฐบาลของผู้ยื่นข้อเสนอได้มีคำสั่งให้สละเอกสิทธิ์และความคุ้มกันเช่นนั้น

๒.๑๐ ผู้ยื่นข้อเสนอต้องมีผลงานก่อสร้างหรือปรับปรุงงานประเภทเดียวกันกับงานที่จ้าง ในวงเงินไม่น้อยกว่า ๒๕๐,๐๐๐.๐๐ บาท (สองแสนเก้าหมื่นบาทถ้วน) ภายในระยะเวลาห้าปีนับถึงวันยื่นเอกสารประกวดราคา และเป็นผลงานที่เป็นคู่สัญญาโดยตรงกับหน่วยงานของรัฐ หรือหน่วยงานเอกชนที่สำนักงานศาลรัฐธรรมนูญเชื่อถือ โดยต้องส่งเอกสารหลักฐานเกี่ยวกับผลงานดังกล่าวให้สำนักงานศาลรัฐธรรมนูญด้วย

๒.๑๑ ผู้ยื่นข้อเสนอต้องลงทะเบียนในระบบจัดซื้อจัดจ้างภาครัฐด้วยอิเล็กทรอนิกส์ (Electronic Government Procurement : e - GP) ของกรมบัญชีกลาง

### ๓. หลักฐานการยื่นข้อเสนอ

ผู้ยื่นข้อเสนอจะต้องเสนอเอกสารหลักฐานยื่นมาพร้อมกับการเสนอราคาทางระบบจัดซื้อจัดจ้างภาครัฐด้วยอิเล็กทรอนิกส์ โดยแยกเป็น ๒ ส่วน คือ

#### ๓.๑ ส่วนที่ ๑ อย่างน้อยต้องมีเอกสารดังต่อไปนี้

(๑) ในกรณีผู้ยื่นข้อเสนอเป็นนิติบุคคล

(ก) ห้างหุ้นส่วนสามัญหรือห้างหุ้นส่วนจำกัด ให้ยื่นสำเนาหนังสือรับรองการจดทะเบียนนิติบุคคล บัญชีรายชื่อหุ้นส่วนผู้จัดการ ผู้มีอำนาจควบคุม (ถ้ามี) พร้อมทั้งรับรองสำเนาถูกต้อง

(ข) บริษัทจำกัดหรือบริษัทมหาชนจำกัด ให้ยื่นสำเนาหนังสือรับรองการจดทะเบียนนิติบุคคล หนังสือบริคณห์สนธิ บัญชีรายชื่อกรรมการผู้จัดการ ผู้มีอำนาจควบคุม (ถ้ามี) และบัญชีผู้ถือหุ้นรายใหญ่ (ถ้ามี) พร้อมทั้งรับรองสำเนาถูกต้อง

(๒) ในกรณีผู้ยื่นข้อเสนอเป็นบุคคลธรรมดาหรือคณะบุคคลที่มีใช้ในนิติบุคคล ให้ยื่นสำเนาบัตรประจำตัวประชาชนของผู้ยื่น ข้อเสนอข้อตกลงที่แสดงถึงการเข้าเป็นหุ้นส่วน (ถ้ามี) สำเนาบัตรประจำตัวประชาชนของผู้เป็นหุ้นส่วน หรือสำเนาหนังสือเดินทางของผู้เป็นหุ้นส่วนที่มีได้ถือสัญชาติไทย พร้อมทั้งรับรองสำเนาถูกต้อง

/ (๓) ในกรณีผู้ยื่นข้อเสนอ...

(๓) ในกรณีที่ผู้ยื่นข้อเสนอเป็นผู้ยื่นข้อเสนอร่วมกันในฐานะเป็นผู้ร่วมค้า ให้ยื่นสำเนา สัญญาของการเข้าร่วมค้า และเอกสารตามที่ระบุไว้ใน (๑) หรือ (๒) ของผู้ร่วมค้า แล้วแต่กรณี

(๔) เอกสารเพิ่มเติมอื่นๆ

(๔.๑) สำเนาใบทะเบียนภาษีมูลค่าเพิ่ม

(๕) บัญชีเอกสารส่วนที่ ๑ ทั้งหมดที่ได้ยื่นพร้อมกับการเสนอราคาทางระบบจัดซื้อ จัดจ้างภาครัฐด้วยอิเล็กทรอนิกส์ ตามแบบในข้อ ๑.๗ (๑) โดยไม่ต้องแนบในรูปแบบ PDF File (Portable Document Format)

ทั้งนี้ เมื่อผู้ยื่นข้อเสนอดำเนินการแนบไฟล์เอกสารตามบัญชีเอกสารส่วนที่ ๑ ครบถ้วน ถูกต้องแล้ว ระบบจัดซื้อจัดจ้างภาครัฐด้วยอิเล็กทรอนิกส์จะสร้างบัญชีเอกสารส่วนที่ ๑ ตามแบบในข้อ ๑.๗ (๑) ให้โดยผู้ยื่นข้อเสนอไม่ต้องแนบบัญชีเอกสารส่วนที่ ๑ ดังกล่าวในรูปแบบ PDF File (Portable Document Format)

### ๓.๒ ส่วนที่ ๒ อย่างน้อยต้องมีเอกสารดังต่อไปนี้

(๑) ในกรณีที่ผู้ยื่นข้อเสนอมอบอำนาจให้บุคคลอื่นกระทำการแทนให้แนบหนังสือ มอบอำนาจซึ่งติดอากรแสตมป์ตามกฎหมาย โดยมีหลักฐานแสดงตัวตนของผู้มอบอำนาจและผู้รับมอบอำนาจ ทั้งนี้ หากผู้รับมอบอำนาจเป็นบุคคลธรรมดาต้องเป็นผู้ที่บรรลุนิติภาวะตามกฎหมายแล้วเท่านั้น

(๒) สำเนาหนังสือรับรองผลงานก่อสร้างพร้อมทั้งรับรองสำเนาถูกต้อง

(๓) บัญชีรายการก่อสร้าง หรือใบแจ้งปริมาณงานและราคา ซึ่งจะต้องแสดงรายการ วัสดุอุปกรณ์ ค่าแรงงาน ภาษีประเภทต่างๆ รวมทั้งกำไรไว้ด้วย

(๔) บัญชีเอกสารส่วนที่ ๒ ทั้งหมดที่ได้ยื่นพร้อมกับการเสนอราคาทางระบบจัดซื้อ จัดจ้างภาครัฐด้วยอิเล็กทรอนิกส์ตามแบบในข้อ ๑.๗ (๒) โดยไม่ต้องแนบในรูปแบบ PDF File (Portable Document Format)

ทั้งนี้ เมื่อผู้ยื่นข้อเสนอดำเนินการแนบไฟล์เอกสารตามบัญชีเอกสารส่วนที่ ๒ ครบถ้วน ถูกต้องแล้ว ระบบจัดซื้อจัดจ้างภาครัฐด้วยอิเล็กทรอนิกส์จะสร้างบัญชีเอกสารส่วนที่ ๒ ตามแบบในข้อ ๑.๗ (๒) ให้ โดยผู้ยื่นข้อเสนอไม่ต้องแนบบัญชีเอกสารส่วนที่ ๒ ดังกล่าวในรูปแบบ PDF File (Portable Document Format)

## ๔. การเสนอราคา

๔.๑ ผู้ยื่นข้อเสนอต้องยื่นข้อเสนอ และเสนอราคาทางระบบจัดซื้อจัดจ้างภาครัฐด้วย อิเล็กทรอนิกส์ตามที่กำหนดไว้ในเอกสารประกวดราคาอิเล็กทรอนิกส์นี้ โดยไม่มีเงื่อนไขใดๆ ทั้งสิ้น และจะต้องกรอก ข้อความให้ถูกต้องครบถ้วน พร้อมทั้งหลักฐานแสดงตัวตนและทำการยืนยันตัวตนของผู้ยื่นข้อเสนอโดยไม่ต้องแนบ ใบเสนอราคาในรูปแบบ PDF File (Portable Document Format)

๔.๒ ผู้ยื่นข้อเสนอจะต้องกรอกรายละเอียดการเสนอราคาในใบเสนอราคาตามข้อ ๑.๒ พร้อมทั้งจัดทำใบแจ้งปริมาณงานและราคา ใบบัญชีรายการก่อสร้างให้ครบถ้วน

/ในการเสนอราคาให้เสนอราคา...

ในการเสนอราคาให้เสนอราคาเป็นเงินบาทและเสนอราคาได้เพียงครั้งเดียวและราคาเดียว โดยเสนอราคารวม หรือราคาต่อหน่วย หรือราคาต่อรายการ ตามเงื่อนไขที่ระบุไว้ท้ายใบเสนอราคาให้ถูกต้อง ทั้งนี้ ราคารวมที่เสนอจะต้องตรงกันทั้งตัวเลขและตัวหนังสือ ถ้าตัวเลขและตัวหนังสือไม่ตรงกัน ให้ถือตัวหนังสือเป็นสำคัญ โดยคิดราคารวมทั้งสิ้นซึ่งรวมค่าภาษีมูลค่าเพิ่ม ภาษีอากรอื่น และค่าใช้จ่ายที่ปวงไว้แล้ว

ราคาที่เสนอจะต้องเสนอกำหนดยื่นราคาไม่น้อยกว่า ๑๘๐ วัน ตั้งแต่วันเสนอราคาโดยภายในกำหนดยื่นราคา ผู้ยื่นข้อเสนอต้องรับผิดชอบราคาที่ตนได้เสนอไว้และจะถอนการเสนอราคามีได้

๔.๓ ผู้ยื่นข้อเสนอจะต้องเสนอกำหนดเวลาดำเนินการก่อสร้างแล้วเสร็จไม่เกิน ๖๐ วัน นับถัดจากวันลงนามในสัญญาจ้างหรือจากวันที่ได้รับหนังสือแจ้งจาก สำนักงาน ให้เริ่มทำงาน

๔.๔ ก่อนเสนอราคา ผู้ยื่นข้อเสนอควรตรวจสอบร่างสัญญา แบบรูป และรายการละเอียด ฯลฯ ให้ถี่ถ้วนและเข้าใจเอกสารประกวดราคาจ้างอิเล็กทรอนิกส์ทั้งหมดเสียก่อนที่จะตกลงยื่นข้อเสนอตามเงื่อนไขในเอกสารประกวดราคาจ้างอิเล็กทรอนิกส์

๔.๕ ผู้ยื่นข้อเสนอจะต้องยื่นข้อเสนอและเสนอราคาทางระบบจัดซื้อจัดจ้างภาครัฐด้วยอิเล็กทรอนิกส์ในวันที่ ๒๓ พฤษภาคม ๒๕๖๒ ระหว่างเวลา ๐๘.๓๐ น. ถึง ๑๖.๓๐ น. และเวลาในการเสนอราคาให้ถือตามเวลาของระบบจัดซื้อจัดจ้างภาครัฐด้วยอิเล็กทรอนิกส์เป็นเกณฑ์

เมื่อพ้นกำหนดเวลายื่นข้อเสนอและเสนอราคาแล้ว จะไม่รับเอกสารการยื่นข้อเสนอและเสนอราคาใดๆ โดยเด็ดขาด

๔.๖ ผู้ยื่นข้อเสนอต้องจัดทำเอกสารสำหรับใช้ในการเสนอราคาในรูปแบบไฟล์เอกสารประเภท PDF File (Portable Document Format) โดยผู้ยื่นข้อเสนอต้องเป็นผู้รับผิดชอบตรวจสอบความครบถ้วนถูกต้อง และชัดเจนของเอกสาร PDF File ก่อนที่จะยืนยันการเสนอราคา แล้วจึงส่งข้อมูล (Upload) เพื่อเป็นการเสนอราคาให้แก่สำนักงาน ผ่านทางระบบจัดซื้อจัดจ้างภาครัฐด้วยอิเล็กทรอนิกส์

๔.๗ คณะกรรมการพิจารณาผลการประกวดราคาอิเล็กทรอนิกส์จะดำเนินการตรวจสอบคุณสมบัติของผู้ยื่นข้อเสนอแต่ละรายว่า เป็นผู้ยื่นข้อเสนอที่มีผลประโยชน์ร่วมกันกับผู้ยื่นเสนอรายอื่นตามข้อ ๑.๖ (๑) หรือไม่ หากปรากฏว่าผู้ยื่นข้อเสนอรายใดเป็นผู้ยื่นข้อเสนอที่มีผลประโยชน์ร่วมกันกับผู้ยื่นเสนอรายอื่น คณะกรรมการฯ จะตัดรายชื่อผู้ยื่นเสนอราคาที่มีผลประโยชน์ร่วมกันนั้นออกจากการเป็นผู้ยื่นข้อเสนอ

หากปรากฏต่อคณะกรรมการพิจารณาผลการประกวดราคาอิเล็กทรอนิกส์ว่า ก่อนหรือในขณะที่มีการพิจารณาข้อเสนอ มีผู้ยื่นเสนอรายใดกระทำการอันเป็นการขัดขวางการแข่งขันอย่างเป็นธรรมตามข้อ ๑.๖ (๒) และคณะกรรมการฯ เชื่อว่ามีการกระทำอันเป็นการขัดขวางการแข่งขันอย่างเป็นธรรม คณะกรรมการฯ จะตัดรายชื่อผู้ยื่นเสนอรายนั้นออกจากการเป็นผู้ยื่นข้อเสนอ และสำนักงาน จะพิจารณาลงโทษผู้ยื่นเสนอดังกล่าวเป็นผู้ทำงาน เว้นแต่ สำนักงาน จะพิจารณาเห็นว่าผู้ยื่นเสนอรายนั้น มิใช่เป็นผู้ริเริ่มให้มีการกระทำดังกล่าวและได้ให้ความร่วมมือเป็นประโยชน์ต่อการพิจารณาของสำนักงาน

๔.๘ ผู้ยื่นข้อเสนอจะต้องปฏิบัติ ดังนี้

(๑) ปฏิบัติตามเงื่อนไขที่ระบุไว้ในเอกสารประกวดราคาอิเล็กทรอนิกส์

/ (๒) ราคาที่เสนอจะต้อง...

(๒) ราคาที่เสนอจะต้องเป็นราคาที่รวมภาษีมูลค่าเพิ่ม และภาษีอื่นๆ (ถ้ามี) รวมค่าใช้จ่ายที่ส่งมอบไว้ด้วยแล้ว

(๓) ผู้ยื่นข้อเสนอจะต้องลงทะเบียนเพื่อเข้าสู่กระบวนการเสนอราคา ตามวัน เวลา ที่กำหนด

(๔) ผู้ยื่นข้อเสนอจะถอนการเสนอราคาที่เสนอแล้วไม่ได้

(๕) ผู้ยื่นข้อเสนอต้องศึกษาและทำความเข้าใจในระบบและวิธีการเสนอราคาด้วยวิธีประกวดราคาอิเล็กทรอนิกส์ ของกรมบัญชีกลางที่แสดงไว้ในเว็บไซต์ [www.gprocurement.go.th](http://www.gprocurement.go.th)

## ๕. หลักเกณฑ์และสิทธิในการพิจารณา

๕.๑ การพิจารณาผลการยื่นข้อเสนอประกวดราคาอิเล็กทรอนิกส์ครั้งนี้ สำนักงานจะพิจารณาตัดสินโดยใช้หลักเกณฑ์ ราคา

๕.๒ การพิจารณาผู้ชนะการยื่นข้อเสนอ

กรณีใช้หลักเกณฑ์ราคาในการพิจารณาผู้ชนะการยื่นข้อเสนอ สำนักงาน จะพิจารณาจากราคารวม

๕.๓ หากผู้ยื่นข้อเสนอรายใดมีคุณสมบัติไม่ถูกต้องตามข้อ ๒ หรือยื่นหลักฐานการยื่นข้อเสนอไม่ถูกต้อง หรือไม่ครบถ้วนตามข้อ ๓ หรือยื่นข้อเสนอไม่ถูกต้องตามข้อ ๔ แล้ว คณะกรรมการพิจารณาผล การประกวดราคาอิเล็กทรอนิกส์จะไม่รับพิจารณาข้อเสนอของผู้ยื่นข้อเสนอรายนั้น เว้นแต่ผู้ยื่นข้อเสนอรายใดเสนอเอกสารทางเทคนิคหรือรายละเอียดคุณลักษณะเฉพาะของพัสดุที่จะจ้างไม่ครบถ้วน หรือเสนอรายละเอียดแตกต่างไปจากเงื่อนไขที่สำนักงานกำหนดไว้ในประกาศและเอกสารประกวดราคาอิเล็กทรอนิกส์ ในส่วนที่มีสาระสำคัญและความแตกต่างนั้น ไม่มีผลทำให้เกิดการได้เปรียบเสียเปรียบต่อผู้ยื่นข้อเสนอรายอื่น หรือเป็นการผิดพลาดเล็กน้อย คณะกรรมการฯ อาจพิจารณาผ่อนปรนการตัดสินผู้ยื่นข้อเสนอรายนั้น

๕.๔ สำนักงานสงวนสิทธิ์ไม่พิจารณาข้อเสนอของผู้ยื่นข้อเสนอโดยไม่มี การผ่อนผัน ในกรณีดังต่อไปนี้

(๑) ไม่ปรากฏชื่อผู้ยื่นข้อเสนอรายนั้นในบัญชีรายชื่อผู้รับเอกสารประกวดราคาอิเล็กทรอนิกส์ทางระบบจัดซื้อจัดจ้างด้วยอิเล็กทรอนิกส์ หรือบัญชีรายชื่อผู้ซื้อเอกสารประกวดราคาอิเล็กทรอนิกส์ทางระบบจัดซื้อจัดจ้างด้วยอิเล็กทรอนิกส์ ของสำนักงาน

(๒) ไม่กรอกชื่อผู้ยื่นข้อเสนอในการเสนอราคาทางระบบจัดซื้อจัดจ้างด้วยอิเล็กทรอนิกส์

(๓) เสนอรายละเอียดแตกต่างไปจากเงื่อนไขที่กำหนดในเอกสารประกวดราคาอิเล็กทรอนิกส์ที่เป็นสาระสำคัญ หรือมีผลทำให้เกิดความได้เปรียบเสียเปรียบแก่ผู้ยื่นข้อเสนอรายอื่น

๕.๕ ในการตัดสินการประกวดราคาอิเล็กทรอนิกส์หรือในการทำสัญญา คณะกรรมการพิจารณาผลการประกวดราคาอิเล็กทรอนิกส์หรือสำนักงาน มีสิทธิให้ผู้ยื่นข้อเสนอชี้แจงข้อเท็จจริงเพิ่มเติมได้ สำนักงานมีสิทธิที่จะไม่รับข้อเสนอ ไม่รับราคา หรือไม่ทำสัญญา หากข้อเท็จจริงดังกล่าวไม่เหมาะสมหรือไม่ถูกต้อง

/๕.๖ สำนักงานทรงไว้ซึ่งสิทธิ...

๕.๖ สำนักงานทรวงไวซึ่งสิทธิที่จะไม่รับราคาต่ำสุด หรือราคาหนึ่งราคาใด หรือราคาทีเสนอทั้งหมดก็ได้ และอาจพิจารณาเลือกจ้างในจำนวน หรือขนาด หรือเฉพาะรายการหนึ่งรายการใด หรืออาจจะยกเลิกการประกวดราคาอิเล็กทรอนิกส์โดยไม่พิจารณาจัดจ้างเลยก็ได้ สุดแต่จะพิจารณา ทั้งนี้ เพื่อประโยชน์ของทางราชการ เป็นสำคัญ และให้ถือว่า การตัดสินใจของสำนักงานเป็นเด็ดขาดผู้ยื่นข้อเสนอจะเรียกร้องค่าใช้จ่าย หรือค่าเสียหายใดๆ มิได้ รวมทั้ง สำนักงานจะพิจารณายกเลิกการประกวดราคาอิเล็กทรอนิกส์และลงโทษผู้ยื่นข้อเสนอเป็นผู้ทำงาน ไม่ว่าจะเป็นผู้ยื่นข้อเสนอที่ได้รับการคัดเลือกหรือไม่ก็ตาม หากมีเหตุที่เชื่อถือว่ายื่นข้อเสนอกระทำการโดยไม่สุจริต เช่น การเสนอเอกสารอันเป็นเท็จ หรือใช้ชื่อบุคคลธรรมดา หรือนิติบุคคลอื่นมาเสนอราคาแทน เป็นต้น

ในกรณีที่ผู้ยื่นข้อเสนอรายที่เสนอราคาต่ำสุด เสนอราคาต่ำจนคาดหมายได้ว่าไม่อาจดำเนินงานตามเอกสารประกวดราคาอิเล็กทรอนิกส์ได้ คณะกรรมการพิจารณาผลการประกวดราคาอิเล็กทรอนิกส์ หรือสำนักงาน จะให้ผู้ยื่นข้อเสนอที่ชนะชี้แจงและแสดงหลักฐานที่ทำให้เชื่อได้ว่าผู้ยื่นข้อเสนอสามารถดำเนินงานตามเอกสารประกวดราคาอิเล็กทรอนิกส์ให้เสร็จสมบูรณ์ หากคำชี้แจงไม่เป็นที่ยอมรับได้ สำนักงาน มีสิทธิที่จะไม่รับข้อเสนอหรือไม่รับราคาของผู้ยื่นข้อเสนอรายนั้น ทั้งนี้ผู้ยื่นข้อเสนอดังกล่าวไม่มีสิทธิเรียกร้องค่าใช้จ่ายหรือค่าเสียหายใดๆ จากสำนักงาน

๕.๗ ก่อนลงนามในสัญญา สำนักงาน อาจประกาศยกเลิกการประกวดราคาอิเล็กทรอนิกส์ หากปรากฏว่ามีการกระทำที่เข้าลักษณะผู้ยื่นข้อเสนอที่ชนะการประกวดราคาหรือที่ได้รับการคัดเลือกมีผลประโยชน์ร่วมกัน หรือมีส่วนได้เสียกับผู้ยื่นข้อเสนอรายอื่น หรือขัดขวางการแข่งขันอย่างเป็นธรรม หรือสมยอมกันกับผู้ยื่นข้อเสนอรายอื่น หรือเจ้าหน้าที่ในการเสนอราคา หรือสื่อว่ากระทำการทุจริตอื่นใดในการเสนอราคา

## ๖. การทำสัญญาจ้างก่อสร้าง

ผู้ชนะการประกวดราคาอิเล็กทรอนิกส์จะต้องทำสัญญาจ้างตามแบบสัญญา ดังระบุในข้อ ๑.๓ หรือทำข้อตกลงเป็นหนังสือกับสำนักงาน ภายใน ๗ วัน นับถัดจากวันที่ได้รับแจ้ง และจะต้องวางหลักประกันสัญญาเป็นจำนวนเงินเท่ากับร้อยละ ๕ ของราคาค่าจ้างที่ประกวดราคาอิเล็กทรอนิกส์ ให้สำนักงานยึดถือไว้ในขณะทำสัญญาโดยใช้หลักประกันอย่างหนึ่งอย่างใด ดังต่อไปนี้

๖.๑ เงินสด

๖.๒ เช็คหรือตราพท์ที่ธนาคารเซ็นสั่งจ่าย ซึ่งเป็นเช็คหรือตราพท์ลงวันที่ที่ใช้เช็คหรือตราพท์นั้น ชำระต่อเจ้าหน้าที่ในวันทำสัญญา หรือก่อนวันนั้นไม่เกิน ๓ วันทำการ

๖.๓ หนังสือค้ำประกันของธนาคารภายในประเทศ ตามตัวอย่างที่คณะกรรมการนโยบายกำหนด ดังระบุในข้อ ๑.๔ (๑) หรือจะเป็นหนังสือค้ำประกันอิเล็กทรอนิกส์ตามวิธีการที่กรมบัญชีกลางกำหนด

๖.๔ หนังสือค้ำประกันของบริษัทเงินทุน หรือบริษัทเงินทุนหลักทรัพย์ที่ได้รับอนุญาตให้ประกอบกิจการเงินทุนเพื่อการพาณิชย์และประกอบธุรกิจค้ำประกันตามประกาศของธนาคารแห่งประเทศไทย ตามรายชื่อบริษัทเงินทุนที่ธนาคารแห่งประเทศไทยแจ้งเวียนให้ทราบ โดยอนุโลมให้ใช้ตามตัวอย่างหนังสือค้ำประกันของธนาคารที่คณะกรรมการนโยบายกำหนด ดังระบุในข้อ ๑.๔ (๑)

๖.๕ พันธบัตรรัฐบาลไทย

/หลักประกันนี้จะคืนให้...



หลักประกันนี้จะคืนให้ โดยไม่มีดอกเบี้ยภายใน ๑๕ วันนับถัดจากวันที่ผู้ชนะการประกวดราคาอิเล็กทรอนิกส์ (ผู้รับจ้าง) พ้นจากข้อผูกพันตามสัญญาจ้างแล้ว

#### ๗. ค่าจ้างและการจ่ายเงิน

สำนักงานจะจ่ายค่าจ้างซึ่งได้รวมภาษีมูลค่าเพิ่ม ตลอดจนภาษีอื่น ๆ และค่าใช้จ่ายที่พึงแล้ว โดยถือราคาเหมารวมเป็นเกณฑ์ และกำหนดการจ่ายเงินเป็น จำนวน ๑ งวด ดังนี้

เป็นจำนวนเงินในอัตราร้อยละ ๑๐๐ ของค่าจ้างเหมา ตามที่ตกลงสัญญาจ้าง และจ่ายให้เมื่อผู้รับจ้างได้ทำกันห้อง ปรับปรุง ตกแต่ง ติดตั้งม่านกันแสง และงานเฟอร์นิเจอร์ห้องรับคำร้อง และห้องปรึกษาคดี แล้วเสร็จครบถ้วนตามรูปแบบ รายการก่อสร้างและสัญญาทุกประการ

#### ๘. อัตราค่าปรับ

ค่าปรับตามสัญญาจ้างแนบท้ายเอกสารประกวดราคาอิเล็กทรอนิกส์นี้ หรือข้อตกลงจ้างเป็นหนังสือจะกำหนด ดังนี้

๘.๑ กรณีที่ผู้รับจ้างนำงานที่รับจ้างไปจ้างช่วงให้ผู้อื่นทำอีกทอดหนึ่งโดยไม่ได้รับอนุญาตจากสำนักงาน จะกำหนดค่าปรับสำหรับการฝ่าฝืนดังกล่าวเป็นจำนวนร้อยละ ๑๐.๐๐ ของวงเงินของงานจ้างช่วงนั้น

๘.๒ กรณีที่ผู้รับจ้างปฏิบัติผิดสัญญาจ้างก่อสร้าง นอกเหนือจากข้อ ๘.๑ จะกำหนดค่าปรับเป็นรายวันเป็นจำนวนเงินตายตัวในอัตราร้อยละ ๐.๑๐ ของราคางานจ้าง

#### ๙. การรับประกันความชำรุดบกพร่อง

ผู้ชนะการประกวดราคาอิเล็กทรอนิกส์ซึ่งได้ทำสัญญาจ้าง ตามแบบ ดังระบุในข้อ ๑.๓ หรือข้อตกลงจ้างเป็นหนังสือแล้วแต่กรณี จะต้องรับประกันความชำรุดบกพร่องของงานจ้างที่เกิดขึ้นภายในระยะเวลาไม่น้อยกว่า ๒ ปี นับถัดจากวันที่สำนักงานได้รับมอบงาน โดยต้องบริหารจัดการซ่อมแซมแก้ไขให้ใช้ได้ติดตั้งเดิมภายใน ๑๕ วัน นับถัดจากวันที่ได้รับแจ้งความชำรุดบกพร่อง

#### ๑๐. ข้อสงวนสิทธิในการยื่นข้อเสนอละอื่น ๆ

๑๐.๑ เงินค่าจ้างสำหรับงานจ้างครั้งนี้ ได้มาจากเงินงบประมาณค้างเบิกประจำปี พ.ศ. ๒๕๖๑ เพื่อดำเนินการในปีงบประมาณ พ.ศ. ๒๕๖๒

การลงนามในสัญญาจะกระทำต่อเมื่อ สำนักงานได้รับอนุมัติเงินค่าก่อสร้างจากเงินงบประมาณค้างเบิกประจำปี พ.ศ. ๒๕๖๑ เพื่อดำเนินการในปีงบประมาณ พ.ศ. ๒๕๖๒

๑๐.๒ เมื่อสำนักงานได้คัดเลือกผู้ยื่นข้อเสนอรายใดให้เป็นผู้รับจ้าง และได้ตกลงจ้าง ตามการประกวดราคาอิเล็กทรอนิกส์แล้ว ถ้าผู้รับจ้างจะต้องส่งหรือนำสิ่งของมาเพื่องานจ้างดังกล่าวเข้ามาจากต่างประเทศ และของนั้นต้องนำเข้ามาโดยทางเรือในเส้นทางที่มีเรือไทยเดินอยู่ และสามารถให้บริการรับขนได้ตามที่รัฐมนตรีว่าการกระทรวงคมนาคมประกาศกำหนด ผู้ยื่นข้อเสนอละอื่นซึ่งเป็นผู้รับจ้างจะต้องปฏิบัติตามกฎหมายว่าด้วยการส่งเสริมการพาณิชย์นาวี ดังนี้

(๑) แจ้งการส่งหรือนำสิ่งของดังกล่าวเข้ามาจากต่างประเทศต่อกรมเจ้าท่า ภายใน

/๗ วัน นับตั้งแต่วันที่...

๗ วัน นับตั้งแต่วันที่ผู้รับจ้างส่งหรือซื้อของจากต่างประเทศ เว้นแต่เป็นของที่รัฐมนตรีว่าการกระทรวงคมนาคม ประกาศยกเว้นให้บรรทุกโดยเรืออื่นได้

(๒) จัดการให้สิ่งของดังกล่าวบรรทุกโดยเรือไทย หรือเรือที่มีสิทธิเช่นเดียวกับเรือไทย จากต่างประเทศมายังประเทศไทย เว้นแต่จะได้รับอนุญาตจากกรมเจ้าท่า ให้บรรทุกสิ่งของนั้น โดยเรืออื่นที่มีใช้เรือไทย ซึ่งจะต้องได้รับอนุญาตเช่นนั้นก่อนบรรทุกของลงเรืออื่น หรือเป็นของที่รัฐมนตรีว่าการกระทรวงคมนาคม ประกาศยกเว้นให้บรรทุกโดยเรืออื่น

(๓) ในกรณีที่ไม่ปฏิบัติตาม (๑) หรือ (๒) ผู้รับจ้างจะต้องรับผิดชอบตามกฎหมายว่าด้วยการส่งเสริมการพาณิชย์

๑๐.๓ ผู้ยื่นข้อเสนอซึ่งสำนักงานได้คัดเลือกแล้ว ไม่ไปทำสัญญาหรือข้อตกลงจ้างเป็นหนังสือ ภายในเวลาที่กำหนดดังระบุไว้ในข้อ ๗ สำนักงานจะรีบหลักประกันการยื่นข้อเสนอ หรือเรียกร้องจากผู้ออกหนังสือ คำประกัน การยื่นข้อเสนอทันที และอาจพิจารณาเรียกร้องให้ชดใช้ความเสียหายอื่น (ถ้ามี) รวมทั้งจะพิจารณาให้เป็นผู้ทำงาน ตามระเบียบกระทรวงการคลังว่าด้วยการจัดซื้อจัดจ้างและการบริหารพัสดุภาครัฐ

๑๐.๔ สำนักงานสงวนสิทธิ์ที่จะแก้ไขเพิ่มเติมเงื่อนไข หรือข้อกำหนดในแบบสัญญาหรือข้อตกลงจ้างเป็นหนังสือให้เป็นไปตามความเห็นของสำนักงานอัยการสูงสุด (ถ้ามี)

๑๐.๕ ในกรณีที่เอกสารแนบท้ายเอกสารประกวดราคาอิเล็กทรอนิกส์นี้ มีความขัดหรือแย้งกัน ผู้ยื่นข้อเสนอจะต้องปฏิบัติตามคำวินิจฉัยของสำนักงาน คำวินิจฉัยดังกล่าวให้ถือเป็นที่สุด และผู้ยื่นข้อเสนอไม่มีสิทธิเรียกร้องค่าใช้จ่ายใดๆ เพิ่มเติม

๑๐.๖ สำนักงาน อาจประกาศยกเลิกการจัดจ้างในกรณีต่อไปนี้ได้ โดยที่ผู้ยื่นข้อเสนอจะเรียกร้องค่าเสียหายใดๆ จากสำนักงานไม่ได้

(๑) สำนักงานไม่ได้รับการจัดสรรเงินที่จะใช้ในการจัดจ้างหรือได้รับจัดสรรแต่ไม่เพียงพอที่จะทำการจัดจ้างครั้งนี้ต่อไป

(๒) มีการกระทำที่เข้าลักษณะผู้ยื่นข้อเสนอที่ขณะการจัดจ้างหรือที่ได้รับการคัดเลือก มีผลประโยชน์ร่วมกัน หรือมีส่วนได้เสียกับผู้ยื่นข้อเสนอรายอื่น หรือขัดขวางการแข่งขันอย่างเป็นธรรมหรือสมยอมกันกับผู้ยื่นข้อเสนอรายอื่น หรือเจ้าหน้าที่ในการเสนอราคา หรือสื่อว่ากระทำการทุจริตอื่นใดในการเสนอราคา

(๓) การทำการจัดจ้างครั้งนี้ต่อไปอาจก่อให้เกิดความเสียหายแก่สำนักงาน หรือกระทบต่อประโยชน์สาธารณะ

(๔) กรณีอื่นในทำนองเดียวกับ (๑) (๒) หรือ (๓) ตามที่กำหนดในกฎกระทรวงซึ่งออกตามความในกฎหมายว่าด้วยการจัดซื้อจัดจ้างและการบริหารพัสดุภาครัฐ

#### ๑๑. การปรับราคาค่างานก่อสร้าง

การปรับราคาค่างานก่อสร้างตามสูตรการปรับราคาตั้งระบุในข้อ ๑.๕ จะนำมาใช้ในกรณีที่ค่างานก่อสร้างลดลงหรือเพิ่มขึ้น โดยวิธีการต่อไปนี้

/ตามเงื่อนไข หลักเกณฑ์...

ตามเงื่อนไข หลักเกณฑ์ สูตรและวิธีคำนวณที่ใช้กับสัญญาแบบปรับราคาได้ตามมติคณะรัฐมนตรี เมื่อวันที่ ๒๒ สิงหาคม ๒๕๓๒ เรื่อง การพิจารณาช่วยเหลือผู้ประกอบการอาชีพงานก่อสร้าง ตามหนังสือสำนักเลขาธิการ คณะรัฐมนตรี ที่ นร ๐๒๐๓/ว ๑๐๙ ลงวันที่ ๒๔ สิงหาคม ๒๕๓๒

สูตรการปรับราคา (สูตรค่า K) จะต้องคงที่ที่ระดับที่กำหนดไว้ในวันแล้วเสร็จตามที่กำหนดไว้ใน สัญญา หรือภายในระยะเวลาที่สำนักงานได้ขยายออกไป โดยจะใช้สูตรของทางราชการที่ได้ระบุในข้อ ๑.๕

**๑๒. การปฏิบัติตามกฎหมายและระเบียบ**

ในระหว่างระยะเวลาการก่อสร้าง ผู้ยื่นข้อเสนอที่ได้รับการคัดเลือกให้เป็นผู้รับจ้างต้องปฏิบัติตามหลักเกณฑ์ที่กฎหมายและระเบียบได้กำหนดไว้โดยเคร่งครัด

**๑๓. การประเมินผลการปฏิบัติงานของผู้ประกอบการ**

สำนักงาน สามารถนำผลการปฏิบัติงานแล้วเสร็จตามสัญญาของผู้ยื่นข้อเสนอที่ได้รับการคัดเลือกให้เป็นผู้รับจ้างเพื่อนำมาประเมินผลการปฏิบัติงานของผู้ประกอบการ

ทั้งนี้ หากผู้ยื่นข้อเสนอที่ได้รับการคัดเลือกไม่ผ่านเกณฑ์ที่กำหนดจะถูกระงับการยื่นข้อเสนอหรือทำสัญญากับสำนักงาน ไว้ชั่วคราว



ขอบเขตของงาน (Terms of Reference: TOR)  
การปรับปรุงห้องรับคำร้องและห้องปรึกษาคดี

๑. ความเป็นมา

สำนักคดี ๑ - ๕ สำนักงานศาลรัฐธรรมนูญ ได้รับงบประมาณในการปรับปรุงห้องรับคำร้องและห้องปรึกษาคดี พร้อมอุปกรณ์ประจำอาคารในปีงบประมาณ พ.ศ. ๒๕๖๒ จำนวน ๑,๐๐๐,๐๐๐ บาท (หนึ่งล้านบาทถ้วน) และสำนักคดี ๑ - ๕ มีภารกิจหน้าที่ในการให้คำแนะนำคำปรึกษา และดำเนินการเกี่ยวกับกระบวนการรับคำร้องที่เข้ามาสู่ศาลรัฐธรรมนูญ ซึ่งในปัจจุบันห้องรับคำร้องและห้องปรึกษาคดีเปิดให้บริการ ณ บริเวณชั้น ๒ โดยใช้พื้นที่ด้านหน้าของกลุ่มงานประชาสัมพันธ์ ซึ่งมีบริเวณคับแคบไม่เหมาะสมกับการให้บริการประชาชน และในบางครั้งมีประชาชนมาขอรับบริการพร้อมกันจำนวนมากทำให้สถานที่ดังกล่าวไม่เพียงพอในการรองรับการให้บริการประชาชน

๒. วัตถุประสงค์

เพื่อดำเนินการปรับปรุง กั้นห้อง และตกแต่งภายในห้องรับคำร้องและห้องปรึกษาคดี ในอาคารสำนักงานศาลรัฐธรรมนูญ ให้มีพื้นที่ในการปฏิบัติราชการ พร้อมอุปกรณ์สิ่งอำนวยความสะดวกให้สอดคล้องและเหมาะสมกับภารกิจของหน่วยงานที่ได้รับการจัดสรรพื้นที่ใช้งาน ตามรูปแบบที่ได้กำหนดไว้

๓. คุณสมบัติผู้เสนอราคา

๓.๑ มีความสามารถตามกฎหมาย

๓.๒ ไม่เป็นบุคคลล้มละลาย

๓.๓ ไม่อยู่ระหว่างเลิกกิจการ

๓.๔ ไม่เป็นบุคคลซึ่งอยู่ระหว่างถูกระงับการยื่นขอเสนอหรือทำสัญญากับหน่วยงานของรัฐไว้ชั่วคราวเนื่องจากเป็นผู้ที่ไม่ผ่านเกณฑ์การประเมินผลการปฏิบัติงานของผู้ประกอบการ ตามระเบียบที่รัฐมนตรีว่าการกระทรวงการคลังกำหนดตามที่ประกาศเผยแพร่ในระบบเครือข่ายสารสนเทศของกรมบัญชีกลาง

๓.๕ ไม่เป็นบุคคลซึ่งถูกระงับชื่อไว้ในบัญชีรายชื่อผู้ทำงานและได้แจ้งเวียนชื่อให้เป็นผู้ทำงานของหน่วยงานของรัฐในระบบเครือข่ายสารสนเทศของกรมบัญชีกลาง ซึ่งรวมถึงนิติบุคคลที่ผู้ทำงานเป็นหุ้นส่วนผู้จัดการ กรรมการผู้จัดการ ผู้บริหาร ผู้มีอำนาจในการดำเนินงานในกิจการของนิติบุคคลนั้นด้วย

๓.๖ มีคุณสมบัติและไม่มีลักษณะต้องห้ามตามที่คณะกรรมการนโยบายการจัดซื้อจัดจ้างและการบริหารพัสดุภาครัฐกำหนดในราชกิจจานุเบกษา

๓.๗ ไม่เป็นบุคคลธรรมดาหรือนิติบุคคลผู้มีอาชีพดำเนินงานภายในสำนักงานศาลรัฐธรรมนูญ

นางวิมล อดิพนธ์

/๓.๘ ไม่เป็น...


๓.๘ ไม่เป็นผู้มีผลประโยชน์ร่วมกันกับผู้เสนอราคารายอื่นที่เข้ายื่นข้อเสนอให้แก่สำนักงาน  
ศาลรัฐธรรมนูญ

๓.๙ ไม่เป็นผู้ได้รับเอกสิทธิ์หรือความคุ้มกัน ซึ่งอาจปฏิเสธไม่ยอมขึ้นศาลไทย เว้นแต่รัฐบาล  
ของผู้ยื่นข้อเสนอได้มีคำสั่งให้สละเอกสิทธิ์และความคุ้มกันเช่นว่านั้น

๓.๑๐ ผู้ยื่นข้อเสนอต้องมีผลงานก่อสร้างหรือปรับปรุงงานประเภทเดียวกันกับงานที่จ้างใน  
วงเงินไม่น้อยกว่า ๒๕๐,๐๐๐.- บาท (สองแสนเก้าหมื่นบาทถ้วน) ภายในระยะเวลาห้าปีนับถึงวันยื่นเอกสาร  
ประกวดราคา และเป็นผลงานที่เป็นคู่สัญญาโดยตรงกับหน่วยงานของรัฐหรือหน่วยงานเอกชนที่สำนักงาน  
ศาลรัฐธรรมนูญเชื่อถือ โดยต้องส่งเอกสารหลักฐานเกี่ยวกับผลงานดังกล่าวให้สำนักงานศาลรัฐธรรมนูญด้วย

๓.๑๑ ผู้ยื่นข้อเสนอต้องลงทะเบียนในระบบจัดซื้อจัดจ้างภาครัฐด้วยอิเล็กทรอนิกส์  
(Electronic Government Procurement : e-GP) ของกรมบัญชีกลาง

#### ๔. สถานที่ดำเนินการปรับปรุง

บริเวณโถงด้านหน้า ชั้น ๒ สำนักงานศาลรัฐธรรมนูญ ศูนย์ราชการเฉลิมพระเกียรติ ๘๐  
พรรษา ๕ ธันวาคม ๒๕๕๐ อาคารราชบุรีดิเรกฤทธิ์ ๑๒๐ หมู่ ๓ ถนนแจ้งวัฒนะ แขวงทุ่งสองห้อง  
เขตหลักสี่ กรุงเทพฯ ๑๐๒๑๐

#### ๕. ระยะเวลาดำเนินการ

ผู้รับจ้างจะต้องดำเนินการปรับปรุงห้องรับคำร้องและห้องปรึกษาคดี ชั้น ๒ ของสำนักงาน  
ศาลรัฐธรรมนูญ ให้แล้วเสร็จภายใน ๖๐ วัน (หกสิบวัน) นับถัดจากวันลงนามในสัญญา

#### ๖. ขอบเขตของงาน

๖.๑ ผู้รับจ้างต้องจัดหาพร้อมดำเนินการปรับปรุงห้องรับคำร้องและห้องปรึกษาคดี ชั้น ๒  
ของสำนักงานศาลรัฐธรรมนูญ โดยวัสดุและอุปกรณ์ต่าง ๆ ที่นำมาใช้ในการดำเนินงานปรับปรุงจะต้องเป็น  
ของใหม่ไม่เคยใช้งานที่ไหนมาก่อน

๖.๒ ผู้รับจ้างต้องดำเนินการปรับปรุงห้องรับคำร้องและห้องปรึกษาคดี ชั้น ๒ ของ  
สำนักงานศาลรัฐธรรมนูญ โดยมีรายละเอียดดังนี้

๖.๒.๑ พื้นที่ในการปรับปรุง ประกอบด้วย

(๑) ห้องรับคำร้อง ชั้น ๒

(๒) ห้องปรึกษาคดี ชั้น ๒

นายสมพงษ์ อิศกุล

๖.๒.๒ ระหว่าง...

สมพงษ์









๘.๔ ผู้รับจ้างจะต้องรับผิดชอบเรื่องการรักษาความปลอดภัย ภายในพื้นที่ปฏิบัติงาน ตามกฎระเบียบและข้อบังคับของหน่วยงานราชการที่กำหนดไว้ และหากมีค่าใช้จ่ายที่เกิดขึ้นเกี่ยวกับการรักษาความปลอดภัยผู้รับจ้างจะต้องเป็นผู้รับผิดชอบ

๘.๕ ผู้ว่าจ้างไม่อนุญาตให้ผู้รับจ้างเก็บวัสดุและอุปกรณ์ทุกชนิดที่ใช้ในการปรับปรุงไว้ภายใน อาคารหรือพื้นที่ที่ทำการปฏิบัติงาน

๘.๖ การเข้ามาทำการปรับปรุงดังกล่าว สามารถเข้าปฏิบัติงานได้ในวันทำการ ในวันหยุดราชการและวันหยุดนักขัตฤกษ์ ตั้งแต่เวลา ๐๘.๓๐ - ๒๔.๐๐ น.

๘.๗ ไม่อนุญาตให้ผู้รับจ้างพักอาศัยในบริเวณสถานที่ปรับปรุง

#### ๙. ค่าปรับและการบอกเลิกสัญญา

๙.๑ หากผู้รับจ้างไม่สามารถทำงานให้แล้วเสร็จตามเวลาที่กำหนดไว้ในสัญญา หรือปฏิบัติงานไม่ครบถ้วนตามข้อกำหนดขอบเขตงานจ้าง หากขาดส่วนใดส่วนหนึ่งให้ถือว่างานนั้นไม่สำเร็จ ทั้งหมดพร้อมกันและผู้ว่าจ้างยังมีได้บอกเลิกสัญญา ผู้รับจ้างจะต้องชำระค่าปรับเป็นรายวันให้แก่ผู้ว่าจ้างเป็น จำนวนเงินตายตัวในอัตราร้อยละ ๐.๑๐ ของราคาค่าจ้าง นับถัดจากวันครบกำหนดส่งมอบงานตามสัญญา

๙.๒ การบอกเลิกสัญญา ในระหว่างที่ผู้ว่าจ้างมิได้บอกเลิกสัญญา หากผู้ว่าจ้างเห็นว่า ผู้รับจ้างจะไม่สามารถปฏิบัติงานตามสัญญาต่อไปได้ ผู้ว่าจ้างจะใช้สิทธิบอกเลิกสัญญาก็ได้ และถ้าผู้ว่าจ้างได้ แจ้งข้อเรียกร้องไปยังผู้รับจ้าง เมื่อครบกำหนดแล้วเสร็จของงานขอให้ชำระค่าปรับแล้ว ผู้ว่าจ้างมีสิทธิที่จะ ปรับผู้รับจ้างจนถึงวันบอกเลิกสัญญาได้อีกด้วย

๙.๓ ในกรณีที่ผู้รับจ้างไม่สามารถปฏิบัติตามสัญญาหรือข้อตกลงได้ และจะต้องมีการปรับ ตามสัญญาหรือข้อตกลงนั้น หากจำนวนเงินค่าปรับจะเกินร้อยละสิบของวงเงินค่าพัสดุหรือค่าจ้างทั้งหมด ผู้ว่าจ้างจะพิจารณาดำเนินการบอกเลิกสัญญาหรือข้อตกลง เว้นแต่ผู้รับจ้างจะได้ยินยอมเสียค่าปรับให้แก่ ผู้ว่าจ้าง โดยไม่มีเงื่อนไขใด ๆ ทั้งสิ้น

#### ๑๐. การส่งมอบงาน และเงื่อนไขการชำระเงิน

สำนักงานศาลรัฐธรรมนูญจะจ่ายเงินค่าจ้างเป็นจำนวนเงินในอัตราร้อยละ ๑๐๐.๐๐ ของ ค่าจ้างเหมา ตามที่ตกลงสัญญาจ้าง และจ่ายให้เมื่อผู้รับจ้างได้ทำกันห้อง ปรับปรุง ตกแต่ง ติดตั้งม่านกัน แสง และงานเฟอร์นิเจอร์ห้องรับคำร้อง และห้องปรึกษาคดีแล้วเสร็จครบถ้วนตามรูปแบบ รายการก่อสร้าง และสัญญาทุกประการ

ก่อนส่งมอบงานผู้รับจ้างต้องปฏิบัติดังต่อไปนี้

ทำความสะอาดสถานที่ผู้รับจ้างจะต้องระวังรักษาความสะอาด เก็บขยะมูลฝอย สัมภาระ เศษวัสดุ และความสะอาดบริเวณก่อสร้างให้เรียบร้อยก่อนที่จะส่งมอบงาน

หวิบูรณ์ อภิรักษ์

อ.ท.ม








/ทดสอบ...

ทดสอบอุปกรณ์ต่าง ๆ

ผู้รับจ้างต้องทดสอบอุปกรณ์ต่าง ๆ เช่น อุปกรณ์บานเปิดประตู ไข้ค กุญแจ ไฟฟ้าแสงสว่าง และ เต้าเสียบอุปกรณ์เครื่องใช้ จนสามารถใช้งานได้ดีทุกจุด

๑๑. งบประมาณในการจัดจ้าง

งบประมาณดำเนินการ ๕๙๕,๐๐๐.- บาท (ห้าแสนเก้าหมื่นห้าพันบาทถ้วน)

๑๒. การรับประกัน

ผู้รับจ้างจะต้องรับประกันคุณภาพของงานเป็นระยะเวลา ๒ ปี นับถัดจากวันที่คณะกรรมการตรวจรับงานเรียบร้อยแล้ว หากในระยะเวลาการรับประกันเกิดความเสียหายเนื่องจากการใช้ผลิตภัณฑ์ที่ไม่ได้คุณภาพ ผู้รับจ้างต้องเข้ามาดำเนินการแก้ไขให้เป็นดังเดิม

นายสมชาย อดิษฐ์รัมย์

นายสมชาย อดิษฐ์รัมย์

โครงการปรับปรุงห้องรับคำร้องและห้องปรึกษาคดี  
สำนักงานศาลรัฐธรรมนูญ  
งบประมาณปี 2562

กรมโยธาธิการและผังเมือง กระทรวงมหาดไทย



ชื่อโครงการ  
ปรับปรุงห้องรับคำร้องและห้องปรึกษาคดี  
เจ้าของ  
สำนักงานศาลรัฐธรรมนูญ  
สถานที่ก่อสร้าง  
ถนนแจ้งวัฒนะ กทม

ออกแบบโดย  
กรมโยธาธิการและผังเมือง กระทรวงมหาดไทย

เลขที่แบบ	จำนวน
AR 61136	06
LA	-
ID	-
S	-
SN	-
EE 62027	02
M	-
รวม	08





- บานเปิด บานเลื่อนที่เป็นบานไม้ โดยทั่วไปมีความหนา 25 มม.(1") ให้งูงไม้ยึดที่สองด้าน บานด้านหน้าที่ยึดเห็น จากภายนอก ให้งูงไม้ยึดอีกหัวหรือกึ่งไม้ยึดติดกับด้วยวัสดุปิดผิวตามที่จะระบุในแบบและรายการ ปิดขอบไม้สัก พร้อมฉลึงจับ และถูกดูแลรักษาตามวิธีการที่ระบุในแบบและรายการ
- ลึนชักโดยทั่วไป หน้าลิ้นชักให้ใช้ไม้สักหนาประมาณ 1" เต็มแผ่น หรือไม้เนื้อแข็งหนาประมาณ 1" เต็มแผ่น หรือแผ่น ไม้ยึดที่หนา 20 มม เต็มแผ่น หรือแผ่นไม้ยึดที่หนา 20 มม เต็มแผ่น ปิดที่หัวด้วยวัสดุปิดผิวตามที่จะระบุในแบบพร้อมมีฉลึงจับและถูกดูแลรักษาตามวิธีการที่ระบุในรูปแบบและรายการ ไม่ชักลิ้นชักและไม้หลังลิ้นชัก และไม้พื้นลิ้นชัก(ถ่อลิ้นชัก) ให้ใช้ไม้ยึดที่หนา 10 มม พร้อมฉลึงประกอร่องเส้นลิ้นชักตามที่ระบุในแบบและรายการ
- ชิ้นวางของปรับระดับภายในตู้ หรือที่มองเห็นจากภายนอก โดยทั่วไปหนา 25 มม.(1") ให้งูงไม้ยึดที่สองด้าน ตามที่ ระบุในรายการ กล่าวคือ ปิดด้านบนด้วยไม้ยึดที่หนา 6 มม และปิดด้านล่างด้วยไม้ยึดที่หนา 4 มม ขอบไม้สัก ผึงวาง โลหะปรับระดับขนาดตลอดช่วงตู้ เว้นแต่ระบุไว้เป็นอย่างอื่น
- บัวเชิงผนังกันเบื้องที่ปิดรอยต่อระหว่างพื้นบนตู้กับผนังห้อง โดยทั่วไปสูงประมาณ 0.10 ม หรือมีความสูงจรดขอบวงกบ หน้าต่างของอาคาร และมีขนาดยาวตลอดช่วงตู้ ตามที่ระบุในแบบ ให้ใช้ไม้สักขนาด 1"x4" หรือไม้เนื้อแข็งชนิดอื่นที่มีขนาด ตามที่ระบุในแบบ หรือเลือกใช้วัสดุให้สอดคล้องกับวัสดุกรุผิวที่บานของตู้กั้นกันนั้น หรือตามที่ระบุในรูปแบบและรายการ
- การทำสีตู้ลิ้นชัก ส่วนประกอบของตู้ลิ้นชักที่เป็นไม้สักหรือไม้ยึดที่มองเห็นจากภายนอก ให้ใช้สีธรรมชาติเคลือบและเคลือร ด้าน ส่วนที่เป็นไม้ยึดภายในตู้ลิ้นชักหรือที่มองเห็นจากภายนอก ให้ทาสีสีน้ำตาล เว้นแต่ระบุไว้เป็นอย่างอื่น

**อุปกรณ์ประกอบตู้ลิ้นชัก**

- บานเปิดไม้ โดยทั่วไปใช้บานพับโลหะชุบนิโครนอย่างดี ชนิดพับซ่อน(บานพับถ้วย) หรือชนิดลิ้นชัก ที่เหมาะสมกับบาน ผนังฯ ส่วนการเปิดบานได้ 95 องศา หรือมากกว่า ให้ใช้ผลิตภัณฑ์ของ H'A'FELE, BLUM, HETTICH, FERARI หรือตามที่ กำหนดไว้ในรูปแบบและรายการ
- กลอน โดยทั่วไปใช้กลอนโลหะ หรือกลอนทองเหลืองชุบโครเมียม หรือกลอนอลูมิเนียม ให้ใช้ผลิตภัณฑ์ของ H'A'FELE, BLUM, HETTICH, FERARI หรือชนิดอื่นตามที่กำหนดไว้ในรูปแบบ และรายการ
- ฉลึงจับ โดยทั่วไปให้ใช้ฉลึงจับโลหะชนิดปลอดภัยนิ่ม หรือโลหะสำริดชุบเคลือบสี เป็นรูปตัววีหรือตัวจุด ขนาดเส้นศูนย์กลาง ไม่น้อยกว่า 3 มม ระยะห่างของจุดศูนย์กลาง(CENTER TO CENTER) อย่างน้อย 95 มม ให้ใช้ผลิตภัณฑ์ของ H'A'FELE, BLUM, HETTICH, FERARI หรือแบบอื่นๆ ตามที่กำหนดไว้ในรูปแบบและรายการ
- หากในรูปแบบระบุตู้ปรับการใช้มีฉลึงจับแบบฝังในบาน ให้ใช้มีฉลึงจับโลหะปลอดภัยนิ่ม หรือโลหะสำริดชุบเคลือบสี หรือ วัสดุสังเคราะห์ มีขนาดตามยาวประมาณ 90 มม เว้นแต่ระบุเป็นอย่างอื่น
- บานเลื่อนกระจกทั่วไปใช้รางเลื่อนอลูมิเนียมหรือรางเลื่อนโลหะ หรือตามที่ระบุในรูปแบบ และรายการ
- ลึนชักทั่วไป ใช้รางเลื่อนโลหะเคลือบ EPOXY หรือรางเลื่อนอลูมิเนียม หรือรางเลื่อนวัสดุสังเคราะห์ สามารถรับน้ำหนักได้ ไม่น้อยกว่า 30kg/คู่ เว้นแต่ระบุเป็นอย่างอื่น ให้ใช้ผลิตภัณฑ์ของ H'A'FELE ,BLUM, HETTICH, FERARI หรือแบบอื่นๆ ตามที่กำหนดไว้ในรูปแบบและรายการ
- ลูกบิดไม้หรือบานเปิด ให้ใช้ลูกบิดไม้ทำด้วยวัสดุสังเคราะห์หรือโลหะตามที่กำหนดไว้ในรูปแบบและรายการ
- รางรับชิ้น ให้ใช้รางรับชิ้นอลูมิเนียม หรือรางเหล็กชุบโครเมียม หรือรางสแตนเลส ชนิดปรับระดับได้ทุกระยะ 1" ผึงผสมง กับผนังด้านข้างของตู้ลิ้นชักและยาวตลอดช่วงตู้ หรือตามที่ระบุในรูปแบบ และรายการ
- ญวนแจ็ลือบานเปิด บานเลื่อน และลิ้นชัก โดยทั่วไปใช้ญวนแจ็ลือชุบนิโครนดีผึงในบานหรือหน้าลิ้นชัก ให้ใช้ ผลิตภัณฑ์ของ H'A'FELE, BLUM, HETTICH, FERARI หรือแบบอื่นๆ ตามที่กำหนดไว้ในรูปแบบและรายการ
- สวิทช์เปิด-เปิดไฟฟ้า เตารับไฟฟ้า ที่ใช้ประกอบตู้ลิ้นชัก ให้ใช้ผลิตภัณฑ์ที่ได้รับเครื่องหมาย มอก
- วัสดุอุปกรณ์ที่ใช้ประกอบตู้ลิ้นชักที่ต่อเข้ากับงานระบบไฟฟ้าของอาคาร เช่น สายไฟ สายโทรศัพท์ หรือสายไฟ- สาย โทรทัศน์ ฯลฯ ให้ใช้วัสดุที่มีคุณภาพในประเภทที่แสดงเครื่องหมาย มอก
- กระจกใสสำเร็จรูป เช่น กระจกบาน กระจกประตู กระจกบานเลื่อน กระจกฝ้า กระจกฝ้ากันฝ้า กระจกฝ้ากันฝ้า กระจกฝ้ากันฝ้า (PARTITION) ฯลฯ ให้ใช้ผลิตภัณฑ์สำเร็จรูปของ ROCKWORTH, MODERNFORM, PRACTIKA หรือคุณภาพเทียบเท่า
- กระจกฝ้าต่างๆ และวัสดุอุปกรณ์รวมทั้งชิ้นส่วนประกอบที่จำเป็นสำหรับงานตู้ลิ้นชัก และงานที่ต่อเนื่องกับงานระบบต่างๆ ใน อาคาร หากมิได้ระบุชื่อผลิตภัณฑ์ให้ใช้วัสดุที่มีคุณภาพที่ดีมาตรฐาน มอก และเป็นผลิตภัณฑ์ที่ได้รับความนิยมนำมาใช้หลาย การส่งตัวอย่าง
- ผู้รับจ้างต้องส่งตัวอย่างวัสดุแสดงการทำผิวสีของชิ้นไม้สักหรือไม้ยึดที่ขนาดเท่ากับแผ่นกระดาษ A4 อย่างน้อย 3 ตัวอย่าง และตัวอย่างวัสดุที่ใช้ในการประกอบตู้ลิ้นชักที่เสนอต่อคณะกรรมการตรวจการจ้างเพื่อพิจารณาอนุมัติก่อนดำเนินการ

**วัสดุอื่นๆที่ใช้ในการประกอบตู้ลิ้นชักและตกแต่งภายใน**

- พลาสติกหรือวัสดุเคลือบผิว ใช้อย่างอย่างดี หรือขนาดอื่นที่เหมาะสมกับรูปแบบของตู้ลิ้นชักนั้น หรือตามที่ระบุไว้ใน รูปแบบและรายการ
- ผนังเทียม ใช้ของที่มีคุณภาพดี หาได้ตามท้องตลาดทั่วไป หรือตามที่ผู้ออกแบบกำหนดไว้ในรูปแบบและรายการ
- ผ้าปูตู้ลิ้นชัก เช่น ผ้าใยผ้า ผ้าสำหรับปูผนัง ฯลฯ ใช้ผ้าที่มีคุณภาพดี หรือได้ตามท้องตลาดทั่วไป ในราคาไม่น้อยกว่า หลอด 500 บาท สำหรับผ้าหนาทั่วถึง 1.30-1.40 เมตร หรือตามที่กำหนดในรูปแบบและรายการ
- ฉลึงกระจกแต่ง สามารถรับน้ำหนักเกิน UV 99% ให้ แสงหลังสีบนบานกระจกไม่เกิน 50% ฉลึงจับปรับระดับ จากบริษัท

- วัสดุเคลือบผิวกระจกใสไม่น้อยกว่า 3 มม
- แผ่นพลาสติกชนิดผิวแข็ง(PLASTIC) ให้ใช้ผลิตภัณฑ์ของ FORMICA, WILSONART, LAMITAK, GREENLAM หรือที่มีคุณภาพเทียบเท่า
- วัสดุปิดผิวที่ระบุไว้ทั้งหมดนี้ การติดตั้ง การยึดติด การยึดติดผิวกับพื้นต่างๆ ต้องใช้การสำหรับที่เฉพาะงานนี้โดยเฉพาะ และ จะต้องยึดให้เรียบสนิท ปราศจากรอยคลื่น
- เบล็ก ให้ใช้ผลิตภัณฑ์ที่ผลิตในประเทศ ชนิด ขนาด และการทำผิวภายนอกตามที่กำหนดไว้ในรูป แบบ และรายการ
- บานปรับแสงแนวตั้ง Sunscreen เซลล์กรองแสง ให้ใช้ผลิตภัณฑ์ที่ผลิตโดยบริษัทที่เชื่อถือได้ สามารถป้องกันแสงยูวี ได้มากกว่า 90% มีน้ำหนักไม่เกินหรือต่ำกว่า 1.550kg/ตร.ม. ราคาจำหน่ายปลีกต่อหน่วยสำหรับลูกค้าเคมีภัณฑ์ที่ปรึกษาฯ ทั่วประเทศ หรือในประเทศอื่นที่มีคุณภาพดีและราคาต่ำกว่า K-SAR หรือ OCULARS หรือ LAMARREX หรือที่ปรึกษาฯ ให้พิจารณา
- ผู้รับจ้างส่งตัวอย่างวัสดุอุปกรณ์ที่จะใช้ในการนี้ และ/หรือ เอกสารแสดงรายละเอียดของวัสดุ(CATALOG) เพื่อให้คณะกรรมการตรวจการจ้างพิจารณาอนุมัติก่อนดำเนินการ

**งานฝ้า**

- แผ่นยิปซั่มบอร์ดชนิดธรรมดา หนา 9 มมหรือ 12 มม หรือตามที่ระบุในแบบ ขนาด 1.20x2.40 เมตร ชนิดขอบลาดที่มี คุณภาพตาม มอก.219-2552 ผลิตภัณฑ์ของ บ.ไทยผลิตภัณฑ์ยิปซั่ม หรือ ตราช้าง หรือที่มีคุณภาพเทียบเท่า
- โครงค้ำว ให้ใช้โครงค้ำวเหล็กชุบสังกะสีสำหรับยึดแผ่นยิปซั่มที่มีคุณภาพตามตาม มอก.863-2552 ผลิตภัณฑ์ของ ตราช้าง GYPROC หรือ ARCON TYPE หรือ บ.สยามผลิตภัณฑ์ จก หรือหจก. ดีซีเอ็มอินเตอร์ หรือ BCC หรือ FARCO หรือที่มีคุณภาพ เทียบเท่า ความยิปซั่มขนาดประมาณ 75x35x0.55 มม ความยิปซั่มขนาดประมาณ 76x32x0.55 มม หรือที่มีขนาดตาม มาตรฐานของบริษัทผู้ผลิต โครงค้ำวหรือยึดตามปลายของโครงค้ำวยิปซั่มทั้งบนและล่างระยะห่างของโครงค้ำว 90.40x1.00-1.20 ม การยึดแผ่นยิปซั่มกับโครงค้ำว ให้ใช้วัสดุเกลียวปลายช่วงห่างไม่เกิน 0.20 ม และให้ค้ำวตรงของสนู ด้วยปูนยิปซั่มและซีเมนต์ให้เรียบเสมอกันแผ่นหรือติดตั้งตามกรรมวิธีของบริษัทผู้ผลิต การต่อค้ำวในแนวตั้งกับแนวอนน พยายามให้มีผิวหน้าเสมอกัน เพื่อป้องกันมีโพรงเป็นคลื่น
- สำหรับแผ่นยิปซั่มยิปซั่มเป็นมุม หรือปลายของแผ่นยิปซั่มที่ชนกับขอบเปิดของวงกบประตูหน้าต่างหรือช่องเปิดต่างๆ ใน ส่วนที่ผนังยิปซั่มชนกับผนังอื่นหรือโครงสร้าง หรือตามตำแหน่งที่ผู้ควบคุมงานไม่เห็นสมควร จะต้องติดตั้งแผ่นเหล็กข้ามมุม (CORNER BEAD) เป็นแผ่นเหล็กชุบสังกะสี ขนาดประมาณ 25x25 มม หนา 0.5 มม
- การยึดติดตั้ง
- ผนังยิปซั่มจากยิปซั่มโครงค้ำวเหล็กชุบสังกะสีจะต้องได้ตั้ง ได้ฉากกับผนังด้านอื่นๆ ผิวการติดตั้งจะต้องเป็นไปตามที่ ปรากฏในแบบและในรายการประกอบแบบ พร้อมทั้งมีอุปกรณ์มาตรฐานต่างๆ ที่บริษัทผู้ผลิตกำหนดไว้ติดตั้งให้ตรงก่อน C-SECTION ในแนวตั้งจะต้องยึด กับโครงสร้างทั้งด้านบนและด้านล่าง สำหรับผนังที่หลุดลอยโดยไม่วางกับผนังอื่นๆ หรือ โครงสร้าง C-SECTION ด้านมีจุดจะต้องใช้ SECTION คู่
- ผนังที่โค้งและงานแนวโค้ง จะต้องได้รับการดูแลเป็นพิเศษให้แน่น น้ำหนัก หรือคราบต่างๆ ความเข้าชุดของผิวที่ติดตั้งไม่ว่าจะ ด้วยเหตุใดก็ตามจะต้องเปลี่ยนแผ่นยิปซั่ม การเปลี่ยนแผ่นยิปซั่มจะต้องเปลี่ยนในส่วนที่ตรงแนวและบริเวณที่จะต้อง ฉาบรอยต่อจะต้องทำให้เหมือนแผ่นชนิดเดียวกัน การเปลี่ยนแผ่นของเปลี่ยนเป็นพื้นนี้ 1/2 แผ่นหรือเต็มแผ่นหรือ ตามที่ผู้ควบคุมงานจะเห็นสมควร
- การส่งตัวอย่าง
- ผู้รับจ้างส่งตัวอย่างวัสดุอุปกรณ์ที่จะใช้ในการนี้ และ/หรือ เอกสารแสดงรายละเอียดของวัสดุ (CATALOG) เพื่อให้คณะกรรมการตรวจการจ้างพิจารณาอนุมัติก่อนดำเนินการ

**งานพาร์ท**

- ฟิล์ม(ชนิดทาบกับไม้) ใช้ผลิตภัณฑ์มาตรฐานที่มีขายในท้องตลาด
- สีภายในให้ใช้สีอีพ็อกซี่ PURE ACRYLIC PAINT 100% ฝั่งท ของ TOA รุ่น SUPERSHIELD DURACLEAN หรือ BEGER รุ่น BEGER CERAMIC CLEAN หรือ JOTUN รุ่น JOTUN MAJESTIC OPTIMA หรือ PAMMATIC รุ่น PAMMATIC EASY CLEAN หรือ NIPPON PAINT รุ่น ODOURLESS หรือคุณภาพเทียบเท่า
- ผนัง ทำความสะอาดสีฉาบปก หรือคราบสนิม ผึงจะตั้งผนังก่อนทาสีรองพื้น
- การทาสีทั่วไปให้ทาสีรองพื้น 1 ครั้ง กับหน้าไม้ไม่ต่ำกว่า 2 ครั้ง หากเป็นสีพิเศษให้ทำตามกรรมวิธีของผู้ผลิต การส่งตัวอย่าง
- ผู้รับจ้างส่งตัวอย่างสี และเอกสารแสดงรายละเอียดคุณสมบัติ (CATALOG) เพื่อให้คณะกรรมการ ตรวจการจ้างพิจารณาเลือกและเห็นชอบก่อนดำเนินการ

**งานประตู-หน้าต่างอลูมิเนียม**

วงกบประตูและกรอบบานอลูมิเนียมชุบอบไนโครสีเงินเงา(คล้ายสแตนเลส)  
อลูมิเนียมที่ใช้คือชนิดที่โดยทั่วไปผู้รับจ้างฯ ให้ได้ตั้งและฉากถูกต้องตามหลักวิชาช่างที่ดี โดยให้ติดตั้งตามกรรมวิธีและ มาตรฐานของ บ.สยามอินเตอร์โปรดักส์ จก หรือ STANDARD ALUMINIUM หรือ DPT หรือคุณภาพเทียบเท่า วัสดุที่ใช้

**กรมโยธาธิการและผังเมือง**  
**สำนักสถาปัตยกรรม**

แบบ **ปรับปรุงห้องรับแขกห้องและห้องปรึกษาศึกษา**  
**สำนักงานศาลรัฐธรรมนูญ ถนนแจ้งวัฒนะ กรุงเทพมหานคร**

ผู้รับจ้าง	วันที่รับจ้าง	สถานที่
	วันที่รับจ้าง	สถานที่
ผู้ควบคุมงาน	วันที่รับจ้าง	สถานที่
	วันที่รับจ้าง	สถานที่
ผู้ควบคุมงาน	วันที่รับจ้าง	สถานที่
	วันที่รับจ้าง	สถานที่

วันที่รับจ้าง: 27 พ.ย. 61  
สถานที่: A-03  
จำนวนแบบ: 06

แบบร่าง: 2/3

รายละเอียด: 27 พ.ย. 61  
สถานที่: A-03  
จำนวนแบบ: 06

- ขนาดหน้าตัดและความหนาของอลูมิเนียม
 

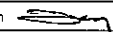
วงบ่ออลูมิเนียมทั่วไปขนาด 13/4x4-	ความหนาไม่ต่ำกว่า	2.0 มม
กรอบบานประตูแบบบานสวิง และบานเปิด	ความหนาไม่ต่ำกว่า	2.3 มม
ธรณีประตูแบบบานสวิง	ความหนาไม่ต่ำกว่า	6.0 มม
รางและกรอบบานประตูแบบบานเลื่อน	ความหนาไม่ต่ำกว่า	1.8 มม
- ขนาดความหนาของชิ้นส่วนต่างๆที่นำมาประกอบเป็นประตู ถ้าไม่ได้กำหนดไว้ในแบบ ให้ใช้ความหนา 1.1-1.5 มม และให้ถือตามมาตรฐานข้อกำหนดของผู้ผลิต และความหนาของวงกบ กรอบบานอลูมิเนียมที่ระบุไว้ในแบบ ความคลาดเคลื่อนของขนาดความหนา (WALL THICKNESS TOLERANCE) ±10% ตามมาตรฐานการผลิตของโรงงาน
- กระจกให้ใช้ขนาดความหนาตามที่กำหนดไว้ในแบบ โดยให้ผลิตภัณฑ์ของ THAI ASAHI หรือ GUARDIAN หรือ V.M.C หรือคุณภาพเทียบเท่า
- อุปกรณ์ประกอบ
  - ก. อุปกรณ์ช่วยเปิดประตูแบบฝังพื้น (FLOOR SPRING MAB) ให้ใช้กับประตูกระจกบานเปลือยของ VVP หรือ ARM STRONG หรือ HYDRA หรือคุณภาพเทียบเท่า
  - ข. อุปกรณ์ช่วยเปิดปิดประตู (DOOR CLOSER) สำหรับประตูบานสวิง ใช้ชนิดฝังในวงกบ ใช้ชนิดเปิดได้ 2 ทาง และเปิดค้างได้ 90 องศาของ VVP หรือ ARM STRONG หรือ HYDRA หรือคุณภาพเทียบเท่า
  - ค. อุปกรณ์สำหรับประตูบานสวิง เป็นชนิด MAXIMUM SECURITY DEAD LOCK ชนิดเปิดได้ด้วยกุญแจทั้ง 2 ด้าน หรือเปิดด้วยกุญแจด้านเดียว ตามที่กำหนดในแบบของ VVP หรือ CENZA หรือ ADAM'S RITE หรือคุณภาพเทียบเท่า
  - ง. กลอนสำหรับประตูบานสวิง ใช้ชนิดฝังในกรอบบานของ RYOBI หรือ VVP หรือ CENZA หรือคุณภาพเทียบเท่า
  - จ. มีอับสำหรับประตูบานเลื่อน ใช้ชนิดฝังในกรอบบาน มีที่ล็อคได้ในตัวของ HUSZA หรือ AAA หรือ CENZA หรือคุณภาพเทียบเท่า
  - ฉ. ลูกล้อสำหรับประตูบานเลื่อน ให้ของ GET ON หรือ VVP หรือ CENZA หรือคุณภาพเทียบเท่า
  - ช. สกรูรับวงกบหรือกรอบบานต้องเป็นชนิด STAINLESS STEEL หรือ CHROMIUM PLATED สกรูที่ขันติดกับคอนกรีตต้องใช้ทุกชนิดที่ห้อยในลอน
  - ซ. CAULKING COMPOUND ที่ยาโดยรอบวงกบที่ติดกับเสา หรือเอ็น คอนกรีต หรือผนังอิฐ และ SILICONE SEALANT ให้ใช้ของ MRGA หรือ SK หรือ DOW CORNING หรือคุณภาพเทียบเท่า
- ผนังอย่างใดที่กระจกทั้งหมดให้ใช้ชนิด PVC หรือ EPDM สีกลมกลืนกับอลูมิเนียม

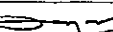
การส่งตัวอย่าง ให้ผู้รับจ้างเขียนแบบประกอบการติดตั้ง (SHOP DRAWING) แสดงรายละเอียดการติดตั้ง (INSTALLATION) และอุปกรณ์ประกอบให้คณะกรรมการตรวจการจ้างพิจารณาเห็นชอบก่อนดำเนินการติดตั้ง

**กรมโยธาธิการและผังเมือง**  
**สำนักสถาปัตยกรรม**

แบบ  
ปรับปรุงห้องรับคำร้องและห้องปรึกษาคดี  
สำนักงานศาลรัฐธรรมนูญ ถนนแจ้งวัฒนะ กรม

ผู้แทนสถาปัตย์กรรม	วันที่ ๑๖.๑๒.๖๓	สถาปนิก
		สถาปนิก
ผู้ควบคุมช่างเขียนแบบและงานสถาปัตย์กรรม		หัวหน้างาน
		ผู้ควบคุม
ผู้ควบคุมงานช่างศิลป์		ช่างศิลป์
		ช่างเทคนิค
ช่างเขียนแบบ		เขียนแบบ
		ช่างเทคนิค

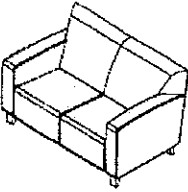


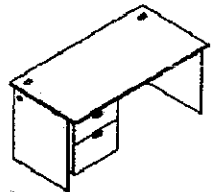
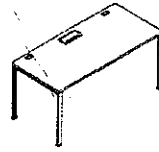
ผู้มีอำนาจ  
ผู้สถาปนิกสถาปนิก  บ-ธ.ค. ๒๕๖๓

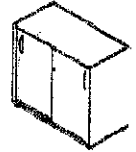
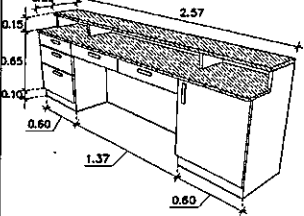
สถาปนิกใหญ่  บ-ธ.ค. ๒๕๖๓  
(แพน) ๕๖๖๓

แบบร่าง  
รายการประกอบแบบ 3/3

มทว.ส่วน	เลขที่แบบ	AR 61136
รับเสนอปี	วันที่	จำนวน
1๖/๑๒/๖๓	๒๗ พ.ย. ๖๓	๐๕
ใบเสนอแบบที่	ครั้งที่	
	A-04	



				
<p>S1 กว้าง 0.85m x ยาว 1.40m x สูง 0.80m หรือตามมาตรฐานผู้ผลิต</p> <p>พนักพิง : หุ้มหนังเทียม โครโมลูมิน่า</p> <p>ที่นั่ง : หุ้มหนังเทียม โครโมลูมิน่า</p> <p>โครงเก้าอี้ : โครงภายในโกลนเชื่อมเหล็กพลาตี อมป้าข้างในปลอก เพื่อไม่ให้ขยับขณะยกและทาน้ำ ไปด้วยโพลีเอทิลีนบนสูง</p> <p>โครงสร้าง : ฐานไม้ ไม้ดีวีด้วย Veneer</p> <p>หมายเหตุ :</p>	<p>C1 กว้าง 70cm x ยาว 70cm x สูง 1.15-1.25m หรือตามมาตรฐานผู้ผลิต</p> <p>พนักพิง : พลาสติกฉีดขึ้นรูป หุ้มด้วยพลาสติก</p> <p>ที่นั่ง : โครงสร้างไม้ใยสังเคราะห์ขึ้นรูป ไปด้วยโพลีเอทิลีนบนสูง</p> <p>พนักและพนักด้วยวัสดุหุ้ม</p> <p>แขนเก้าอี้ : Polyurethane ปรับระดับสูง-ต่ำได้</p> <p>โครงสร้าง : เหล็กขึ้นรูปชุบโครเมียม</p> <p>ลูกต้อ : โกลนพลาสติก ระบายลวด 2 ชั้น</p> <p>หมายเหตุ : เก้าอี้สามารถหมุนได้ 360 องศา ปรับเอน-ตั้งได้ ปรับระดับสูง-ต่ำได้</p>	<p>C2 กว้าง 70cm x ยาว 70cm x สูง 0.95-1.05m หรือตามมาตรฐานผู้ผลิต</p> <p>พนักพิง : พลาสติกฉีดขึ้นรูป หุ้มด้วยพลาสติก</p> <p>ที่นั่ง : โครงสร้างไม้ใยสังเคราะห์ขึ้นรูป ไปด้วยโพลีเอทิลีนบนสูง</p> <p>พนักและพนักด้วยวัสดุหุ้ม</p> <p>แขนเก้าอี้ : Polyurethane ปรับระดับสูง-ต่ำได้</p> <p>โครงสร้าง : เหล็กขึ้นรูปชุบโครเมียม</p> <p>ลูกต้อ : โกลนพลาสติก ระบายลวด 2 ชั้น</p> <p>หมายเหตุ : เก้าอี้สามารถหมุนได้ 360 องศา ปรับเอน-ตั้งได้ ปรับระดับสูง-ต่ำได้</p>	<p>T1 กว้าง 0.80m x ยาว 1.40m x สูง 0.75m หรือตามมาตรฐานผู้ผลิต</p> <p>TOP : ไม้ฉาก Particle Board หน้า 25mm ไม้ดีวีด้วย melamine</p> <p>โต๊ะขาโต๊ะ : ไม้ฉาก Particle Board หน้า 25mm ไม้ดีวีด้วย melamine</p> <p>ลิ้นชัก : ไม้ฉาก Particle Board หน้า 19mm ไม้ดีวีด้วย melamine</p> <p>โต๊ะขาโต๊ะ : ไม้ฉาก Particle Board หน้า 19mm ไม้ดีวีด้วย melamine</p> <p>อุปกรณ์ประกอบ : รางวาง Keyboard พร้อมอุปกรณ์วางลิ้นชัก รางไฟ และลิ้นชัก</p> <p>หมายเหตุ :</p>	<p>T2 กว้าง 0.75m x ยาว 1.80m x สูง 0.75m หรือตามมาตรฐานผู้ผลิต</p> <p>TOP : ไม้ฉาก Particle Board หน้า 25mm ไม้ดีวีด้วย melamine/HPL ไม้เชื่อมด้วย PVC หน้า 23mm</p> <p>โครงสร้าง : ไม้ฉากพลาสติกพีเอชอีเอ็ม 38x38 มม หน้า 1.5 มม</p> <p>พื้นสี EPOXY ทรายลึกลับ 1 หน้า 3 มม พื้นสี EPOXY</p> <p>อุปกรณ์ประกอบ : กล่องไฟระยิบ soft close ด้านหน้าและด้านหลัง ไม้ฉากฐานไม้ใยสังเคราะห์ขึ้นรูปหุ้มอะโครไมล์ ด้านในไม้ฉากเหล็ก</p> <p>หน้า 1.2mm หุ้มขึ้นรูป พื้นสี รางวาง Keyboard พร้อมอุปกรณ์วางลิ้นชัก รางไฟ และลิ้นชัก</p> <p>หมายเหตุ :</p>
<p>ขนาดของตู้ลิ้นชักที่ระบุ คลาดเคลื่อน ± 3mm</p>	<p>ขนาดของตู้ลิ้นชักที่ระบุ คลาดเคลื่อน ± 3mm</p>	<p>ขนาดของตู้ลิ้นชักที่ระบุ คลาดเคลื่อน ± 3mm</p>	<p>ขนาดของตู้ลิ้นชักที่ระบุ คลาดเคลื่อน ± 3mm</p>	<p>ขนาดของตู้ลิ้นชักที่ระบุ คลาดเคลื่อน ± 3mm</p>

	
<p>T3 กว้าง 0.40m x ยาว 0.80m x สูง 0.70m หรือตามมาตรฐานผู้ผลิต</p> <p>โครงสร้าง : ไม้ฉาก Particle Board หน้า 19 มม ไม้ดีวีด้วย melamine ไม้เชื่อมด้วย PVC หน้า 0.45 มม</p> <p>ด้านหน้า : ไม้ฉาก Particle Board หน้า 16 มม ไม้ดีวีด้วย melamine ไม้เชื่อมด้วย PVC หน้า 2 มม</p> <p>ชั้น : ไม้ฉาก Particle Board หน้า 19 มม ไม้ดีวีด้วย melamine ไม้เชื่อมด้วย PVC หน้า 0.45 มม</p> <p>อุปกรณ์ประกอบ : ครอบตู้</p> <p>หมายเหตุ :</p>	<p>S1 กว้าง 0.50m x ยาว 2.57m x สูง 0.90m</p> <p>TOP : ไม้ฉากพลาสติก หน้า 19 มม ไม้ดีวีด้วย 20 มม</p> <p>โครงสร้าง : ไม้ฉากโครงสร้างเหล็ก ไม้ดีวีด้วย 6mm</p> <p>ด้านข้างปิดกั้นด้วยอลูมิเนียม ภายในตู้ที่สีพื้นขาว</p> <p>หน้าบานเปิดโครงสร้างเหล็ก ไม้ดีวีด้วย 4mm</p> <p>ไม้ที่บานเปิด ภายในตู้ที่สีพื้นขาว</p> <p>อุปกรณ์ประกอบ : ครอบตู้</p> <p>หมายเหตุ :</p>
<p>ขนาดของตู้ลิ้นชักที่ระบุ คลาดเคลื่อน ± 3mm</p>	<p>ขนาดของตู้ลิ้นชักที่ระบุ คลาดเคลื่อน ± 3mm</p>

**กรมโยธาธิการและผังเมือง**  
สำนักสถาปัตยกรรม

แบบ  
**ปฏิทินผังห้องรับคำร้องและห้องศึกษาคดี**  
สำนักงานศาลรัฐธรรมนูญ ถนนแจ้งวัฒนะ กทม.

ผู้แทนสถาปัตย์กรรม	วันที่รับเรื่อง 3-12-61	สถาปนิก สถาปนิก
ผู้แทนราชการ/เมือง/หน่วยงานโยธาธิการและผังเมือง		ผู้ควบคุมงาน ผู้ควบคุมงาน ผู้ควบคุมงาน
ผู้แทนสถาปนิก		ช่างสถาปนิก ช่างสถาปนิก
ช่างเขียนแบบ		ช่างเขียนแบบ ช่างเขียนแบบ
ช่างเขียนแบบ		ช่างเขียนแบบ ช่างเขียนแบบ

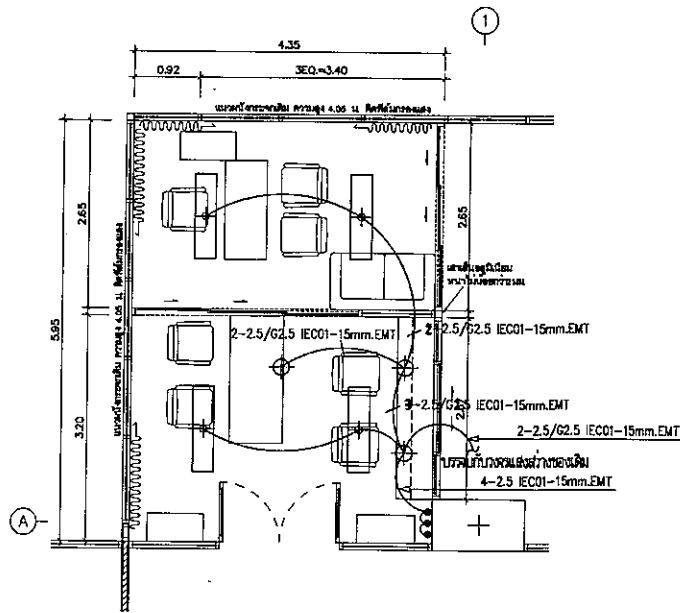
วันที่  
ผู้ควบคุมงานสำนัก  
สถาปนิกใหญ่  
อนุมัติ  
แสดงแบบ

**รายละเอียดงานตู้ลิ้นชัก**

มาตราส่วน 1:50	เลขที่แบบ AR 61138
วันที่ขึ้นรูป 27 พ.ย. 61	แผ่นที่ A-05
ชื่อคนเขียน	จำนวนแผ่น 06



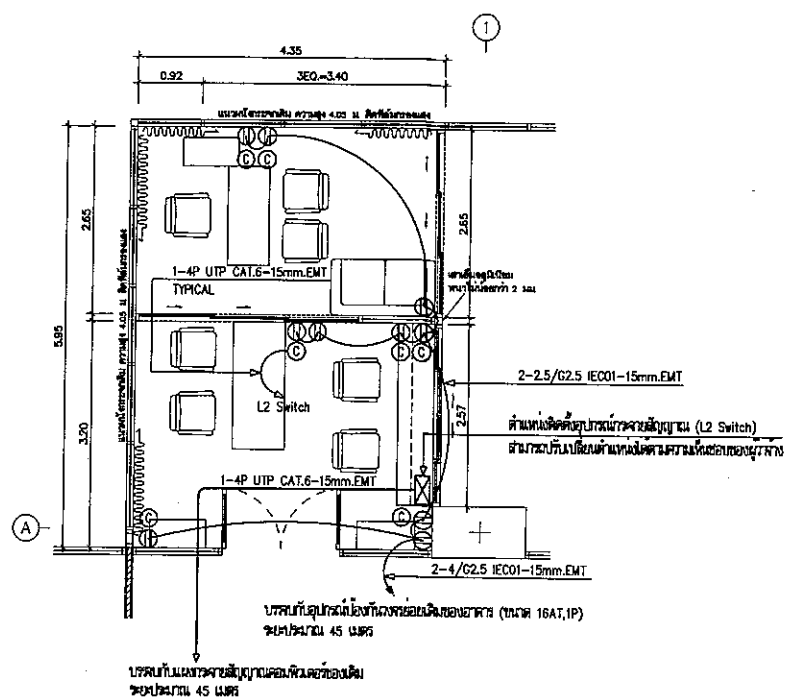




ผังไฟฟ้าแสงสว่าง 1 : 50

รายละเอียดการเดินสายสัญญาณและอุปกรณ์ (L2 Switch) ขนาด 16 ช่อง จำนวน 1 ชุด  
คุณสมบัติดังนี้

1. มีลักษณะการทำงานเป็นแบบ Layer 2 ตาม OSI Model
2. มีช่องเชื่อมต่อระบบเครือข่าย (Network Interface) แบบ 10/100/1000 Base-T พอร์ตจำนวน 16 ช่อง
3. มีสัญญาณไฟแสดงสถานะการทำงานของทางช่องเชื่อมต่อระบบเครือข่าย



ผังเดินรับไฟฟ้าและคอมพิวเตอร์ 1 : 50

กรมโยธาธิการและผังเมือง		
สำนักวิศวกรรมโครงสร้างและระบบ		
ขนาดพื้นที่: 1 : 50	เลขที่แบบ: EE 62027	
วันที่: 14/12/2561	แผ่นที่: EE-02	จำนวนแบบ: 2

ตารางแสดงวงเงินงบประมาณที่ได้รับจัดสรรและราคากลางในงานจ้างก่อสร้าง

๑. ชื่อโครงการ ปรับปรุงห้องรับคำร้องและห้องปรึกษาคดี

๒. หน่วยงานเจ้าของโครงการ กลุ่มงานบริหารงานคดี..สำนักคดี..๕

๓. วงเงินงบประมาณที่ได้รับจัดสรร ๑,๐๐๐,๐๐๐ บาท (หนึ่งล้านบาทถ้วน)

๔. ลักษณะงาน ปรับปรุงและออกแบบห้องรับคำร้อง และห้องปรึกษาคดี ณ บริเวณโถงด้านหน้า ชั้น ๒ สำนักงานศาลรัฐธรรมนูญ ศูนย์ราชการเฉลิมพระเกียรติ ๘๐ พรรษา ๕ ธันวาคม ๒๕๕๐ อาคารราชบุรีดิเรกฤทธิ์ ๑๒๐ หมู่ ๓ ถนนแจ้งวัฒนะ แขวงทุ่งสองห้อง เขตหลักสี่ กรุงเทพฯ ๑๐๒๑๐ ประกอบด้วย หมวดงานสถาปัตยกรรม ได้แก่ งานประตูหน้าต่าง งานตกแต่งผนัง งานทาสีฝ้าเพดาน หมวดงานระบบไฟฟ้าและสื่อสาร อาคาร ได้แก่ ระบบไฟฟ้า ระบบคอมพิวเตอร์ หมวดครุภัณฑ์จัดซื้อ ได้แก่ ม่านปรับแสง เคว้นเตอร์ โต๊ะทำงาน เก้าอี้ ตู้เก็บเอกสาร และโซฟา

๕. ราคากลางคำนวณ ณ วันที่ ๒๖ เมษายน ๒๕๖๒ เป็นเงิน ๕๙๒,๐๐๐ บาท (ห้าแสนเก้าหมื่นสองพันบาทถ้วน)

๖. บัญชีประมาณการราคากลาง

- ๖.๑ แบบประมาณราคาก่อสร้าง (แบบ ปร. ๔)
- ๖.๒ แบบสรุปผลการประมาณราคาค่าก่อสร้าง (แบบ ปร. ๕)
- ๖.๓ แบบแสดงรายการ ปริมาณงาน และราคา (แบบ ปร. ๕ (พ))
- ๖.๔ แบบรายการประมาณการค่าก่อสร้าง (แบบ ปร. ๖)

๗. รายชื่อคณะกรรมการกำหนดราคากลาง

๗.๑ นายอดิเทพ อวยยะพัฒน์ ผู้เชี่ยวชาญด้านคดี.....	สำนักงานศาลรัฐธรรมนูญ
๗.๒ นายวัชรพงษ์ ใจสุทธิ ผู้อำนวยการกลุ่มงานมาตรฐานงานคดี ๑.....	สำนักงานศาลรัฐธรรมนูญ
๗.๓ นายเอกชัย ประสงค์ วิศวกรไฟฟ้าชำนาญการพิเศษ.....	กรมโยธาธิการและผังเมือง
๗.๔ นายมารุต ภูอาจดั้น นายช่างโยธาอาวุโส.....	กรมโยธาธิการและผังเมือง
๗.๕ นางวรรณภา แก้วปิ่นทอง เจ้าหน้าที่ศาลรัฐธรรมนูญชำนาญการพิเศษ.....	สำนักงานศาลรัฐธรรมนูญ
๗.๖ นางสาวพิมพ์สิริ เหมโสภณะ สถาปนิกชำนาญการ.....	กรมโยธาธิการและผังเมือง
๗.๗ นายปฐมพงษ์ คำเขียว นักวิชาการคดีรัฐธรรมนูญชำนาญการ.....	สำนักงานศาลรัฐธรรมนูญ
๗.๘ นางสาวรินดา โชติพันธุ์ เจ้าหน้าที่ศาลรัฐธรรมนูญชำนาญการ.....	สำนักงานศาลรัฐธรรมนูญ
๓.๙ นางสาวนลินรัตน์ อโศกบุญรัตน์ นักเทคโนโลยีสารสนเทศ.....	สำนักงานศาลรัฐธรรมนูญ




คณะกรรมการกำหนดราคากลาง

<input type="checkbox"/>	ประเภท	งานปรับปรุงห้องรับคำร้องและห้องปรึกษาคดี สำนักงานศาลรัฐธรรมนูญ
<input type="checkbox"/>	เจ้าของอาคาร	สำนักงานศาลรัฐธรรมนูญ
<input type="checkbox"/>	สถานที่ก่อสร้าง	อาคารราชบุรีดิเรกฤทธิ์ ถนนแจ้งวัฒนะ กทม.
<input type="checkbox"/>	หน่วยงานออกแบบแปลนและรายการ	กรมโยธาธิการและผังเมือง
<input type="checkbox"/>	แบบเลขที่	AR61136,EE62027
<input type="checkbox"/>	ประมาณราคาตามแบบ	ปร.4 จำนวน 7 แผ่น
<input type="checkbox"/>	ประมาณราคาเมื่อวันที่	26 เดือน เมษายน พ.ศ. 2562

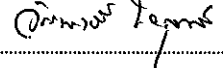
ลำดับที่	รายการ	ค่าวัสดุและค่าแรงงาน จำนวนเงิน / บาท	FACTOR F	รวมค่าก่อสร้าง เป็นเงิน/บาท	หมายเหตุ
1	ประเภทงานอาคาร	236,352	1.3074	309,007	
	เงื่อนไข				
	เงินล่วงหน้าจ่าย.....	0.00 %			
	เงินประกันผลงานหัก.....	0.00 %			
	ดอกเบี้ยเงินกู้.....	6.00 %			
	ค่าภาษีมูลค่าเพิ่ม.....	7.00 %			
สรุป	รวมค่าก่อสร้างเป็นเงินทั้งสิ้น			309,007	
	คิดเป็นเงินประมาณ (สามแสนเก้าพันบาทถ้วน)			309,000	

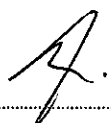
- ขนาดหรือเนื้อที่อาคาร 25 ตารางเมตร
- เฉลี่ยราคาประมาณ - บาท / ตารางเมตร

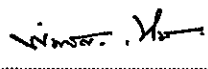
คณะกรรมการกำหนดราคากลาง

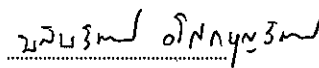
ประธานกรรมการ 

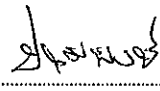
(นายอดิเทพ อวยยะพัฒน์)

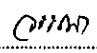
กรรมการ   
(นายวัชรพงษ์ ใจสุทธิ)

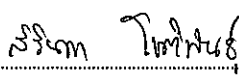
กรรมการ   
(นายเอกชัย ประสงค์)

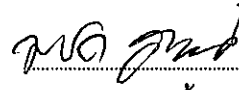
กรรมการ   
(นางสาวพิมพ์สิริ เหมโสกะณะ)

กรรมการ   
(นางสาวนลินรัตน์ อโศกบุญรัตน์)

กรรมการ   
(นายปฐมพงษ์ คำเขียว)

กรรมการ   
(นางวรรณภา แก้วปิ่นทอง)

กรรมการ   
(นางสิรินดา โชติพันธ์)

กรรมการ   
(นายมารุต ภูอาจตัน)



ประมาณราคาค่าก่อสร้าง งานปรับปรุงห้องรับคำร้องและห้องปรึกษาคดี สำนักงานศาลรัฐธรรมนูญ

แบบ ปร.4

สถานที่ก่อสร้าง อาคารราชบุรีดิเรกฤทธิ์ ถนนแจ้งวัฒนะ กทม.

แบบเลขที่ AR61136,EE62027

คณะกรรมการกำหนดราคากลาง

26 เดือน เมษายน พ.ศ. 2562

ลำดับที่	รายการ	จำนวน	หน่วย	ราคาวัสดุ		ค่าแรงงาน		รวมค่าวัสดุ และค่าแรงงาน	หมายเหตุ
				ราคาหน่วยละ	จำนวนเงิน	ราคาหน่วยละ	จำนวนเงิน		
1	หมวดงานสถาปัตยกรรม								
1.1	งานประตุน้ำต่าง								
	- ประตู 1 รวมงานติดฟิล์ม	1	ชุด	5,800	5,800	-	-	5,800	
	- ประตู 2 รวมงานติดฟิล์ม	1	ชุด	51,600	51,600	-	-	51,600	
	- ประตู 3 รวมงานติดฟิล์ม	1	ชุด	63,700	63,700	-	-	63,700	
	- หน้าต่าง 1	1	ชุด	41,700	41,700	-	-	41,700	
				-	-	-	-	-	
1.2	งานตกแต่งผนัง								
	- ผนังตกแต่งด้วยแผ่นสแตนเลสกว้าง 20 มม.	2.50	ตร.ม.	3,000	7,500	-	-	7,500	
	- ผนังไม้อัด 10 มม.กรุแผ่นลามิเนตโครงไม้เฟอร์นิเจอร์	3.50	ตร.ม.	1,850	6,475	-	-	6,475	
	- ตัวหนังสือ "ห้องปรึกษาคดี" สูง 15 ซม.ทำจากอลูมิเนียมผิว HAIR LINE	1	ชุด	2,500	2,500	-	-	2,500	
	- ตัวหนังสือ "ห้องรับคำร้อง" สูง 15 ซม.ทำจากอลูมิเนียมผิว HAIR LINE	1	ชุด	2,500	2,500	-	-	2,500	
				-	-	-	-	-	
1.3	งานทาสีฝ้าเพดาน								
	- งานทาสีน้ำอะครีลิค 100% กึ่งเงา	100	ตร.ม.	59	5,900	30	3,000	8,900	
	รวมหมวดงานสถาปัตยกรรม							190,675	

*Signature and stamp area at the bottom left of the page.*

ราคากลางปรับปรุงห้องรับคำร้องและห้องปรึกษาคดี 26 เมษายน 2562.xls

*Handwritten notes and signatures at the bottom center.*





ประมาณราคาค่าก่อสร้าง งานปรับปรุงห้องรับคำร้องและห้องปรึกษาคดี สำนักงานศาลรัฐธรรมนูญ

แบบ ปร.4

สถานที่ก่อสร้าง อาคารราชบุรีดิเรกฤทธิ์ ถนนแจ้งวัฒนะ กทม.

แบบเลขที่ AR61136,EE62027

คณะกรรมการกำหนดราคากลาง

26 เดือน เมษายน พ.ศ. 2562

ลำดับที่	รายการ	จำนวน	หน่วย	ราคาวัสดุ		ค่าแรงงาน		รวมค่าวัสดุ และค่าแรงงาน	หมายเหตุ
				ราคาหน่วยละ	จำนวนเงิน	ราคาหน่วยละ	จำนวนเงิน		
2.1.1	ท่อร้อยสายและสายไฟฟ้า								
	- EMT 15 mm. ( 1/2")	117	m	25	2,925	22	2,574	5,499	
	- IEC 01 4 SQ.MM.	180	m	12	2,160	10	1,800	3,960	
	- IEC 01 2.5 SQ.MM.	200	m	8	1,600	7	1,400	3,000	
	- SUPPORT & FITTING & ACCESSORIES	1	Lot	961	961	288	288	1,249	
	\ รวมท่อร้อยสายและสายไฟฟ้า				7,646		6,062	13,708	
2.1.2	ดวงโคมไฟฟ้าและอุปกรณ์								
	- โคมไฟฝังฝ้าแบบมีตะแกรงกรองแสงและสะท้อนแสงอลูมิเนียม (ALUMINUM LOUVER LUMINIARE) ขนาด 0.30x1.20 มม. หรือตามมาตรฐานผู้ผลิต แผ่นเหล็กหนาไม่น้อยกว่า 0.60 มม. แผ่นสะท้อนแสงด้านข้างมีค่าสัมประสิทธิ์การสะท้อนไม่น้อยกว่า 87% มีแผ่นอลูมิเนียมตัวขวาง (CROSS BLADE) ชนิดอลูมิเนียมแบบรีว จำนวนไม่น้อยกว่า 12 ช่อง จำนวนช่องตามยาว 2 ช่อง หลอด LED TUBE ความสว่างไม่น้อยกว่า 2x2,100 ลูเมน/ขนาดไม่เกิน 2x18 วัตต์ แสงคูไลต์ ความถูกต้องของสีไม่น้อยกว่า 80 อายุการใช้งานไม่น้อยกว่า 40,000 ชั่วโมง	4	Set	2,500	10,000	150	600	10,600	
	- โคมไฟ DOWNLIGHT ตัวโคมชนิดอลูมิเนียม ขนาดไม่น้อยกว่า 125 มม. หลอด LED ความสว่างไม่น้อยกว่า 800 ลูเมน/ขนาด ไม่เกิน 10.5 วัตต์ แสงวอร์มไวต์หรือตามที่ผู้ใช้งานกำหนด ความถูกต้องของสีไม่น้อยกว่า 80 อายุการใช้งานไม่น้อยกว่า 15,000 ชั่วโมง	3	Set	500	1,500	115	345	1,845	
	\ รวมดวงโคมไฟฟ้าและอุปกรณ์				11,500		945	12,445	

*(Handwritten signatures and notes)*



ประมาณราคาค่าก่อสร้าง งานปรับปรุงห้องรับคำร้องและห้องปรึกษาคดี สำนักงานศาลรัฐธรรมนูญ

แบบ ปร.4

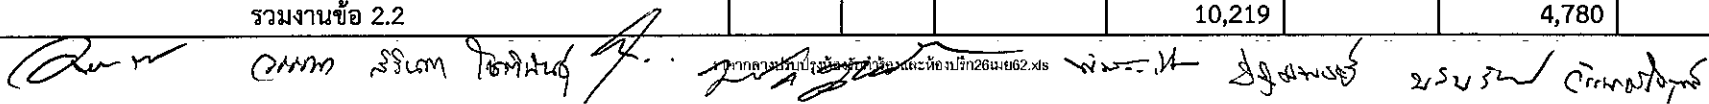
สถานที่ก่อสร้าง อาคารราชบุรีดิเรกฤทธิ์ ถนนแจ้งวัฒนะ กทม.

แบบเลขที่ AR61136,EE62027

คณะกรรมการกำหนดราคากลาง

26 เดือน เมษายน พ.ศ. 2562

ลำดับที่	รายการ	จำนวน	หน่วย	ราคาวัสดุ		ค่าแรงงาน		รวมค่าวัสดุ และค่าแรงงาน	หมายเหตุ
				ราคาหน่วยละ	จำนวนเงิน	ราคาหน่วยละ	จำนวนเงิน		
2.1.3	สวิทช์และเต้ารับ								
	- สวิทช์เดี่ยว 16A, 250V พร้อมฝาครอบสีเงิน ติดฝังเรียบผนัง	3	Set	165	495	80	240	735	
	- เต้ารับไฟฟ้าคู่ ขนาด 16A, 250V มีขาติน พร้อมฝาครอบสีเงิน ติดฝังผนัง	10	Set	289	2,890	90	900	3,790	
	\ รวมสวิทช์และเต้ารับ				3,385		1,140	4,525	
	<b>รวมงานข้อ 2.1</b>				<b>22,531</b>		<b>8,147</b>	<b>30,678</b>	
2.2	ระบบคอมพิวเตอร์								
	- อุปกรณ์กระจายสัญญาณ (L2 Switch) ขนาด 16 ช่อง	1	Set	2,295	2,295	500	500	2,795	
	- เต้ารับคอมพิวเตอร์ RJ45 CAT 6 พร้อมฝาครอบสีเงิน ติดฝังผนัง	7	Set	352	2,464	110	770	3,234	
	<b>ท่อร้อยสายและสายระบบคอมพิวเตอร์</b>								
	- EMT 15 mm.	105	m	25	2,625	22	2,310	4,935	
	- 1-4P UTP CAT.6	140	m	15	2,100	7	980	3,080	
	- ACCESSORIES	1	Lot	735	735	220	220	955	
	<b>รวมงานข้อ 2.2</b>				<b>10,219</b>		<b>4,780</b>	<b>14,999</b>	





## คณะกรรมการกำหนดราคากลาง

<input type="checkbox"/>	ประเภท	ครุภัณฑ์จัดซื้อ ปรับปรุงห้องรับคำร้องและห้องปรึกษาคดี สำนักงานศาลรัฐธรรมนูญ
<input type="checkbox"/>	เจ้าของอาคาร	สำนักงานศาลรัฐธรรมนูญ
<input type="checkbox"/>	สถานที่ก่อสร้าง	อาคารราชบุรีดิเรกฤทธิ์ ถนนแจ้งวัฒนะ กทม.
<input type="checkbox"/>	หน่วยงานออกแบบแปลนและรายการ	กรมโยธาธิการและผังเมือง
<input type="checkbox"/>	แบบเลขที่	AR61136,EE62027
<input type="checkbox"/>	ประมาณราคาตามแบบ	ปร.4 จำนวน 2 แผ่น
<input type="checkbox"/>	ประมาณราคาเมื่อวันที่	26 เดือน เมษายน พ.ศ. 2562

ลำดับที่	รายการ	ค่าวัสดุและค่าแรงงาน จำนวนเงิน / บาท	ภาษีมูลค่าเพิ่ม 7%	รวมค่าก่อสร้าง เป็นเงิน/บาท	หมายเหตุ
1	ประเภทงานอาคาร	200,836	14,059	214,895	
	เงื่อนไข				
	เงินล่วงหน้าจ่าย.....	0.00 %			
	เงินประกันผลงานหัก.....	0.00 %			
	ดอกเบี้ยเงินกู้.....	6.00 %			
	ค่าภาษีมูลค่าเพิ่ม.....	7.00 %			
สรุป	รวมค่าก่อสร้างเป็นเงินทั้งสิ้น			214,895	
	คิดเป็นเงินประมาณ (สองแสนหนึ่งหมื่นสี่พันบาทถ้วน)			214,000	

- ขนาดหรือเนื้อที่อาคาร - ตารางเมตร
- เฉลี่ยราคาประมาณ - บาท / ตารางเมตร

## คณะกรรมการกำหนดราคากลาง

ประธานกรรมการ

(นายอดิเทพ อูยะพัฒน์)

กรรมการ

(นายวัชรพงษ์ ใจสุทธิ)

กรรมการ

(นายเอกชัย ประสงค์)

กรรมการ

(นางสาวพิมพ์สิริ เหมโสภณ)

กรรมการ

(นางสาวนลินรัตน์ อโศกบุญรัตน์)

กรรมการ

(นายปฐมพงษ์ คำเขียว)

กรรมการ

(นางวรรณภา แก้วปิ่นทอง)

กรรมการ

(นางสิรินดา โชติพันธุ์)

กรรมการ

(นายมารุต ภูอาจตัน)

ประมาณราคาค่าก่อสร้าง ครุภัณฑ์จัดซื้อ งานปรับปรุงห้องรับคำร้องและห้องปรึกษาคดี สำนักงานศาลรัฐธรรมนูญ

แบบ ปร.4

สถานที่ก่อสร้าง อาคารราชบุรีดิเรกฤทธิ์ ถนนแจ้งวัฒนะ กทม.

แบบเลขที่ AR61136,EE62027

คณะกรรมการกำหนดราคากลาง

26 เดือน เมษายน พ.ศ. 2562

ลำดับที่	รายการ	จำนวน	หน่วย	ราคาวัสดุ		ค่าแรงงาน		รวมค่าวัสดุ และค่าแรงงาน	หมายเหตุ
				ราคาหน่วยละ	จำนวนเงิน	ราคาหน่วยละ	จำนวนเงิน		
	<b>สรุปรวมงานครุภัณฑ์จัดซื้อ</b>								
2	<b>หมวดครุภัณฑ์จัดซื้อ</b>								
	T1 โต๊ะขนาด กว้าง 0.60X1.40X0.75 ม. หรือตามมาตรฐานผู้ผลิต	1	ตัว	9,530	9,530	-	-	9,530	
	T2 โต๊ะขนาด กว้าง 0.75X1.80X0.75 ม. หรือตามมาตรฐานผู้ผลิต	1	ตัว	13,580	13,580	-	-	13,580	
	- STEEL MODESTY PANEL หรือตามมาตรฐานผู้ผลิต	1	ตัว	510	510	-	-	510	
	T3 ตู้เก็บเอกสารขนาด กว้าง 0.40X0.80X0.70 ม. หรือตามมาตรฐานผู้ผลิต	3	ตัว	5,570	16,710	-	-	16,710	
	- TOP CABINET หรือตามมาตรฐานผู้ผลิต	3	ตัว	710	2,130	-	-	2,130	
	C1 เก้าอี้กว้าง 0.70X0.70X1.15-1.25 ม. หรือตามมาตรฐานผู้ผลิต	3	ตัว	7,480	22,440	-	-	22,440	
	C2 เก้าอี้กว้าง 0.70X0.70X0.95-1.05 ม. หรือตามมาตรฐานผู้ผลิต	4	ตัว	6,380	25,520	-	-	25,520	
	S1 โซฟา 2 ที่นั่ง หุ้มหนังเทียม ไวนิล (กว้าง 0.85X1.40X0.80 ม.)	1	ตัว	24,540	24,540	-	-	24,540	
	B1 เคาน์เตอร์ผิวแกรนิตสีดำหนาไม่น้อยกว่า 20 มม.(ขนาด 0.50X2.57X0.90 ม.)	1	ตัว	32,000	32,000	-	-	32,000	
	ม่านปรับแสงแนวตั้ง ระบบโซ่ดึง ชนิดผ้า SUNSCREEN 3%			-	-	-	-	-	
	- ขนาด 4.35X2.50 ม.	1	ชุด	22,978	22,978	-	-	22,978	
	- ขนาด 2.65X2.50 ม.	1	ชุด	14,002	14,002	-	-	14,002	
	- ขนาด 3.00X2.50 ม.	1	ชุด	16,896	16,896	-	-	16,896	
	<b>รวมหมวดครุภัณฑ์จัดซื้อ</b>			-	-	-	-	200,836	




รายการประมาณการค่าก่อสร้าง งานปรับปรุงห้องรับคำร้องและห้องปรึกษาคดี สำนักงานศาลรัฐธรรมนูญ

สถานที่ก่อสร้าง อาคารราชบุรีดิเรกฤทธิ์ ถนนแจ้งวัฒนะ กทม.

แบบเลขที่ AR61136,EE62027

คณะกรรมการกำหนดราคากลาง

ลำดับที่	รายการ	รวมค่าก่อสร้าง เป็นเงิน/บาท	หมายเหตุ
	<b>สรุปผลดังนี้ :</b>		
1	งานปรับปรุงห้องรับคำร้องและห้องปรึกษาคดี	เป็นเงินประมาณ 309,000	
2	งานครุภัณฑ์จัดซื้อ	เป็นเงินประมาณ 214,000	
3	ค่าใช้จ่ายพิเศษ	เป็นเงินประมาณ 69,000	
	∴ รวมค่าก่อสร้างเป็นเงินทั้งสิ้น	592,000	
	(ห้าแสนเก้าหมื่นสองพันบาทถ้วน)		

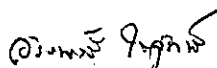
คณะกรรมการกำหนดราคากลาง

ประธานกรรมการ



(นายอดิเทพ อูยะพัฒน์)

กรรมการ



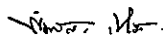
(นายวัชรพงษ์ ใจสุทธิ)

กรรมการ



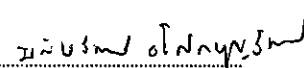
(นายเอกชัย ประสงค์)

กรรมการ



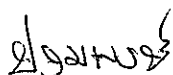
(นางสาวพิมพ์สิริ เหมโสกะณะ)

กรรมการ



(นางสาวนลินรัตน์ อโศกบุญรัตน์)

กรรมการ



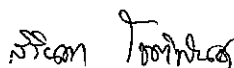
(นายปฐมพงษ์ คำเขียว)

กรรมการ



(นางวรรณภา แก้วปิ่นทอง)

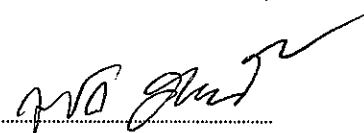
กรรมการและ



เลขานุการ

(นางสิรินดา โชติพันธุ์)

กรรมการ



(นายมารุต ภูอาจตัน)

